




ESTRUCTURA DE FUNDACIÓN

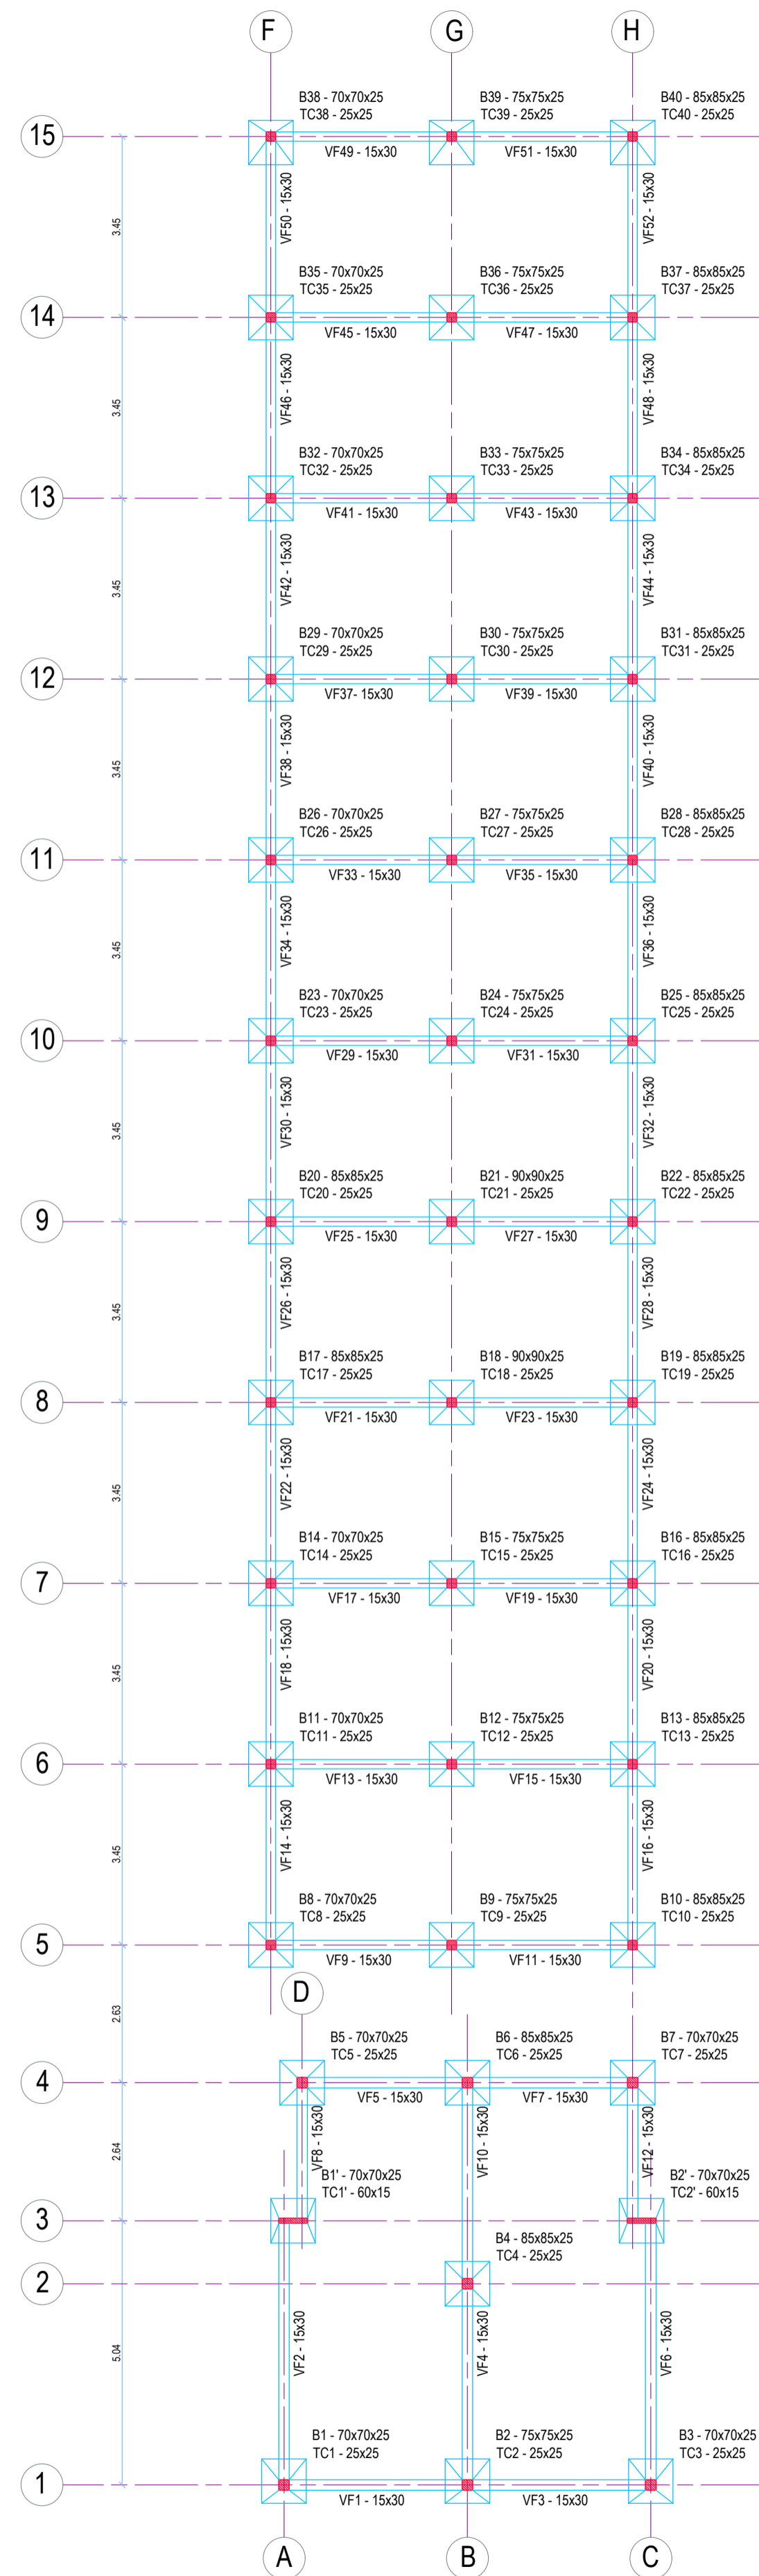


ESTRUCTURA SOBRE PLANTA BAJA

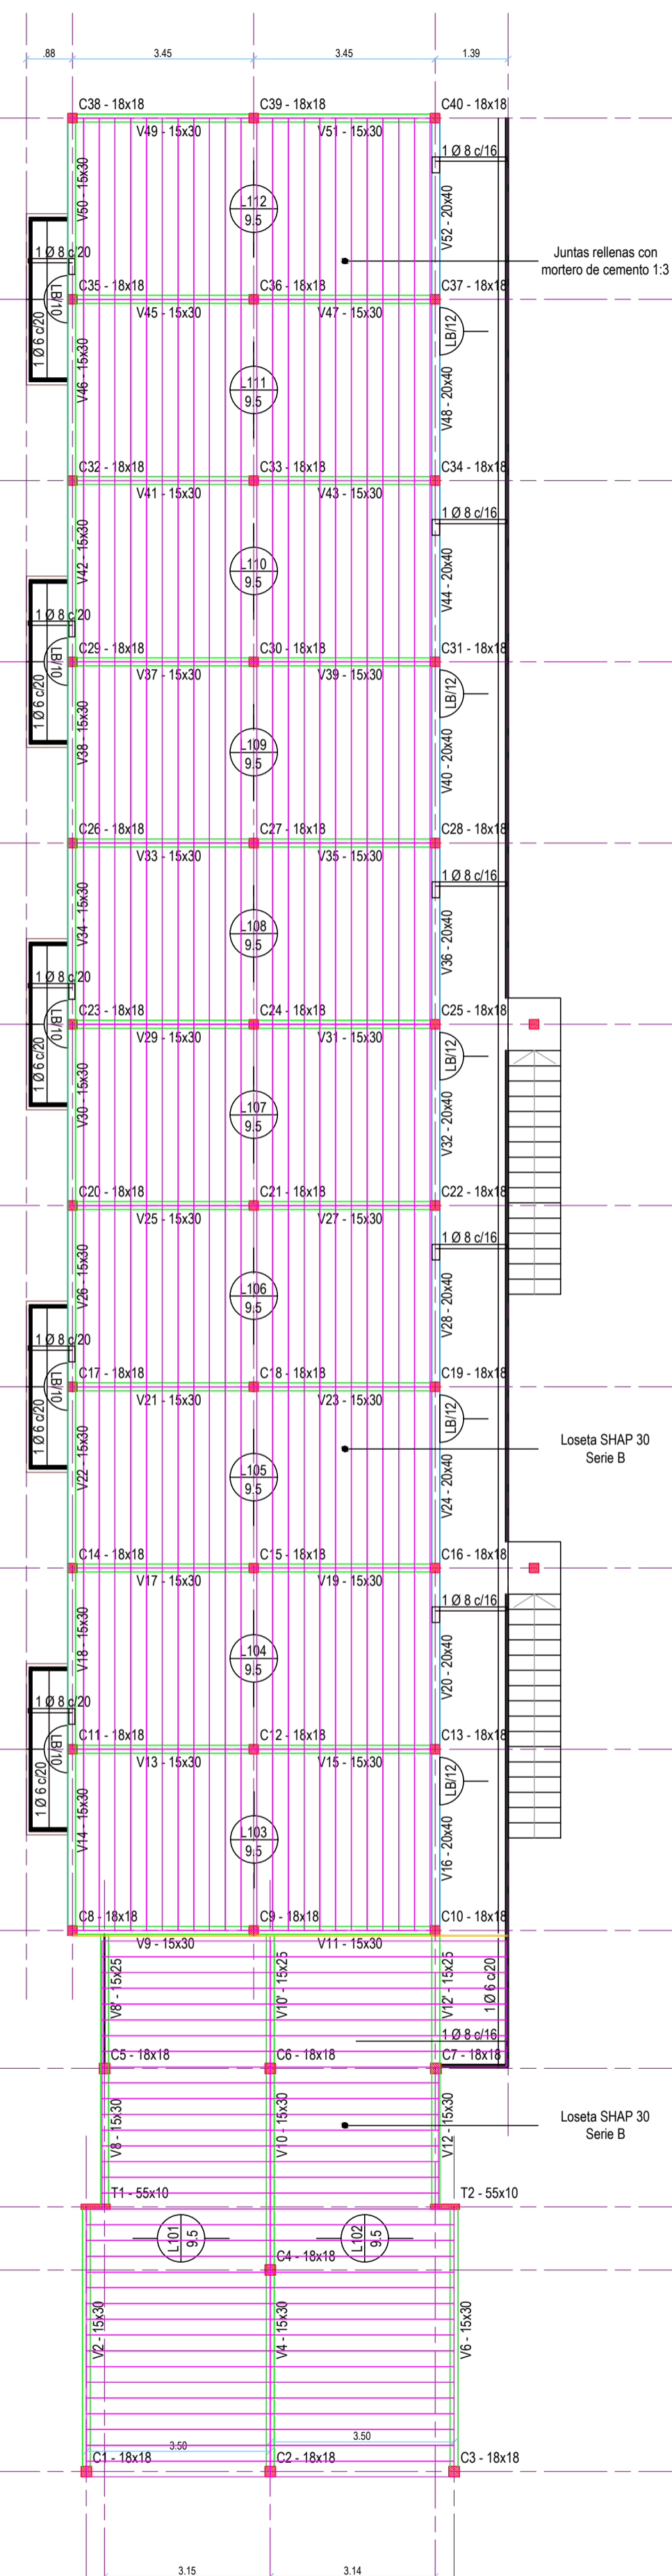

ESTRUCTURA SOBRE PLANTA ALTA

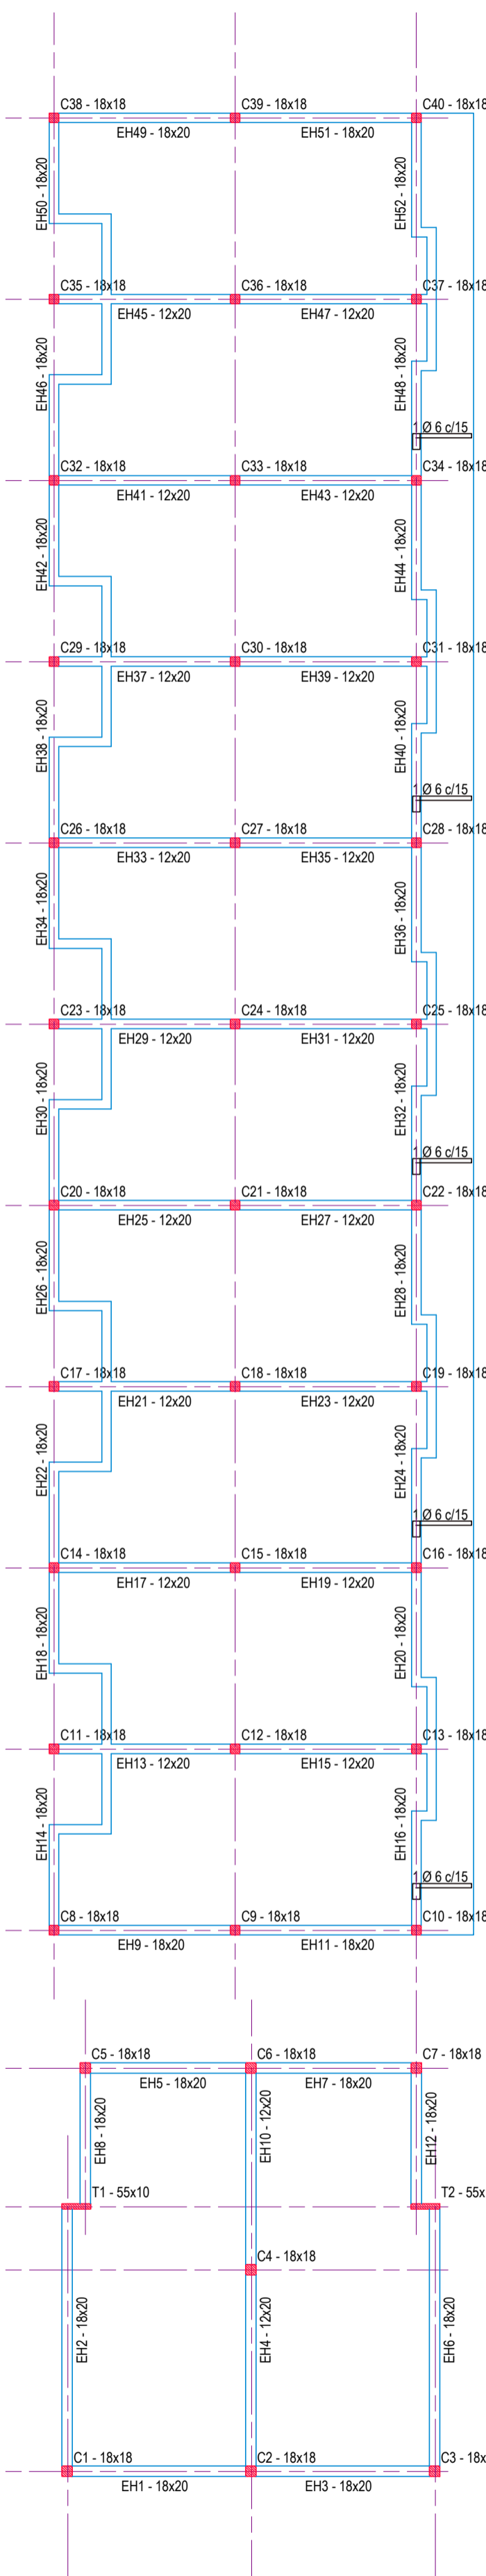

ARMADO DE VIGAS (Esc. 1:50)

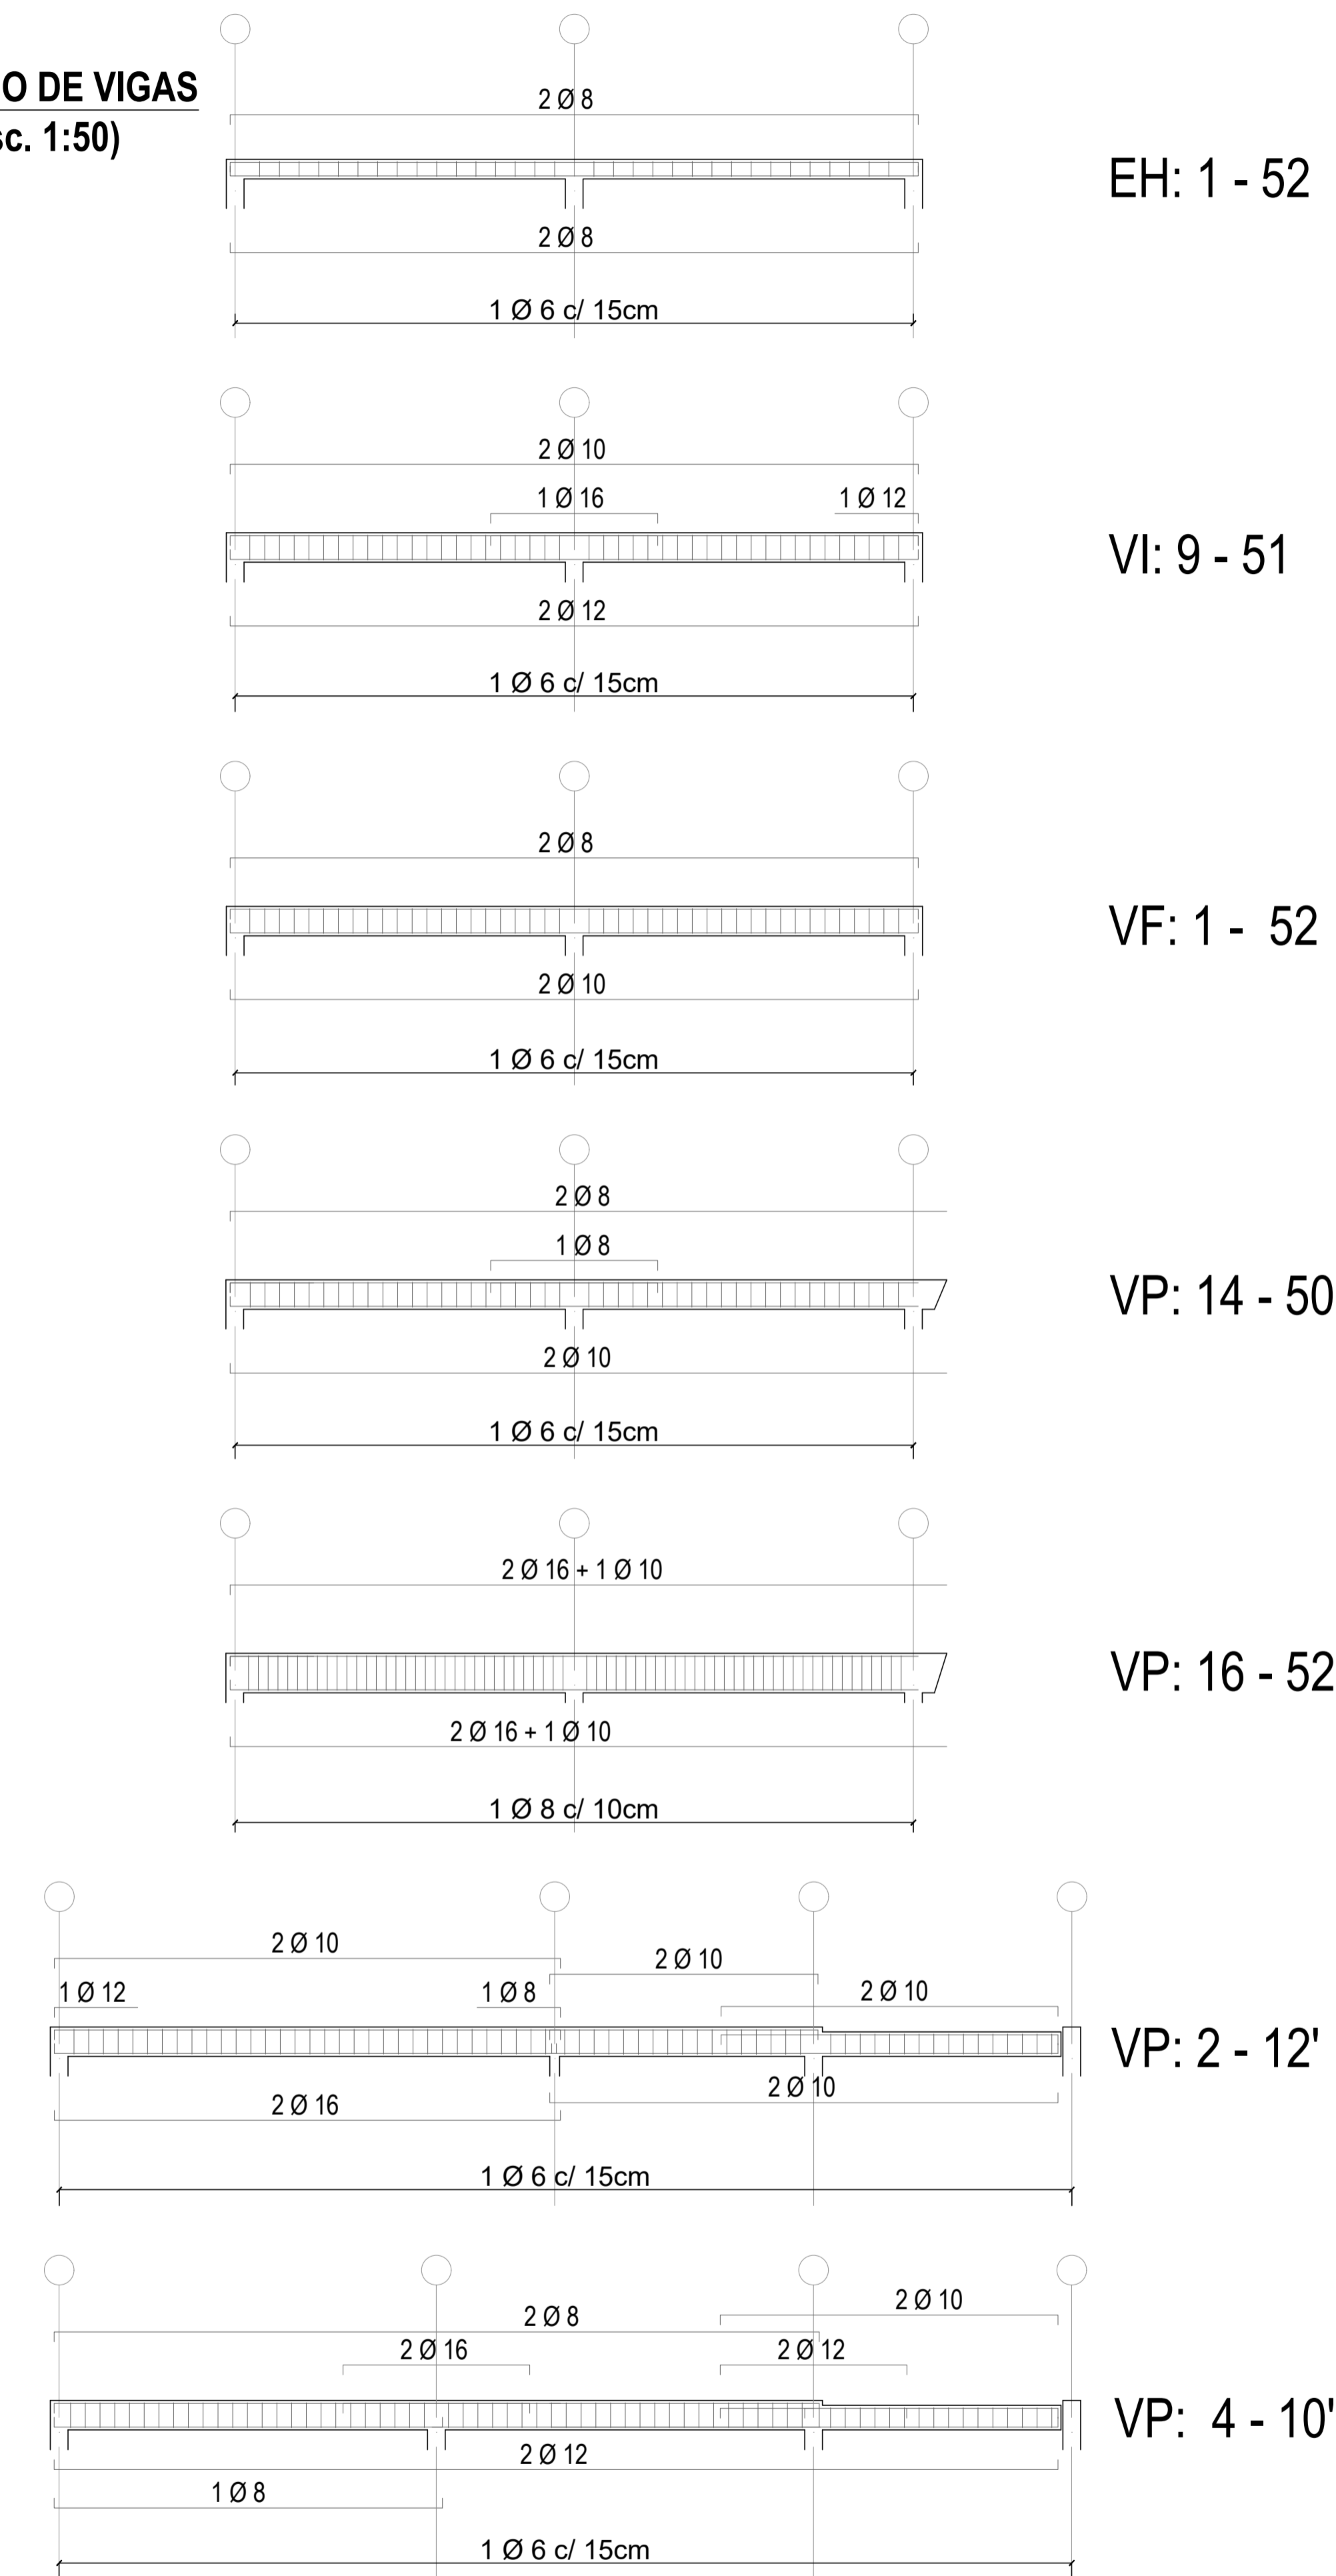

Referencias

- VP: Vigas Pares
- VI: Vigas Impares
- B: Base
- C: Columna
- VF: Vigas de Fundación
- EH: Encadenado Horizontal
- L: Losa
- TC: Tronco de Columna

	UNIVERSIDAD TECNOLÓGICA NACIONAL - FRCON	PLANO 03
	PLANTAS Y DETALLE DE VIGAS PN²	
CÁTEDRA:	PROYECTO FINAL	ESCALA 1:100
DIBUJO:	Yáñez Omar, Diego Emanuel	