




ESTRUCTURA DE FUNDACIÓN

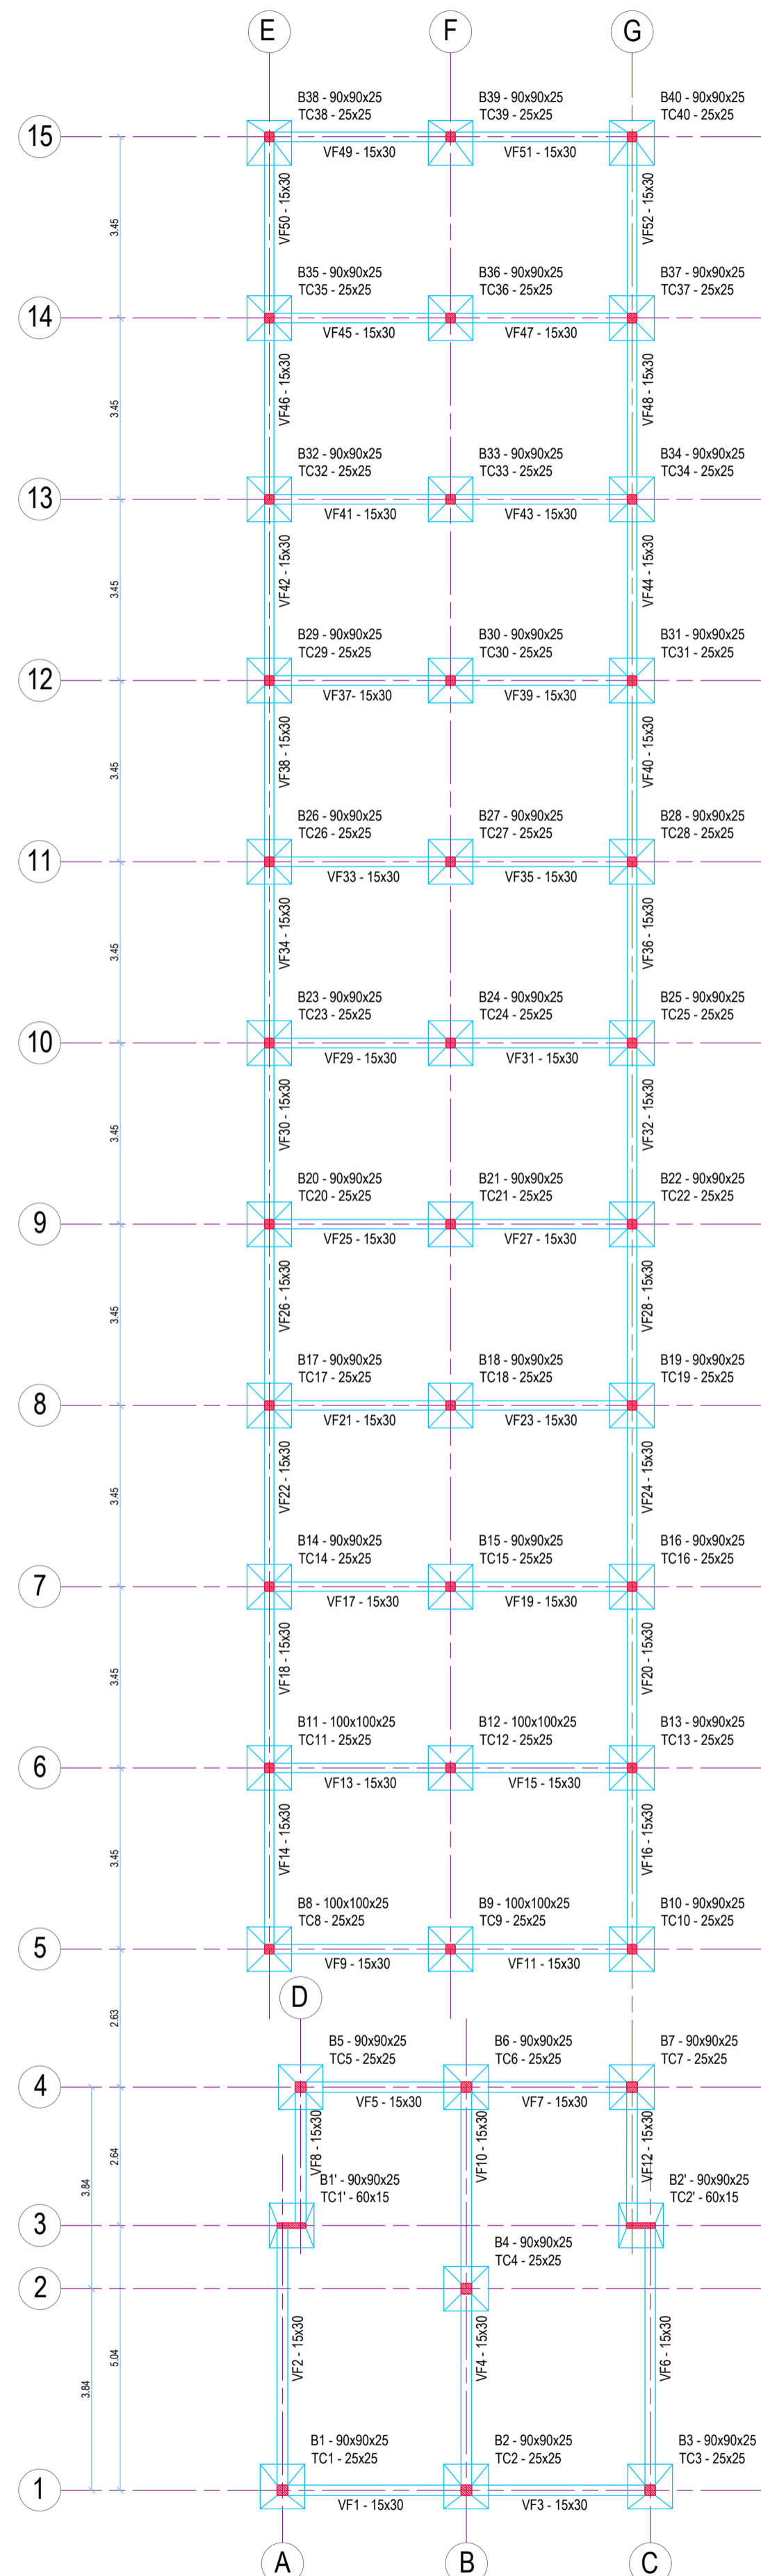


ESTRUCTURA SOBRE PLANTA BAJA

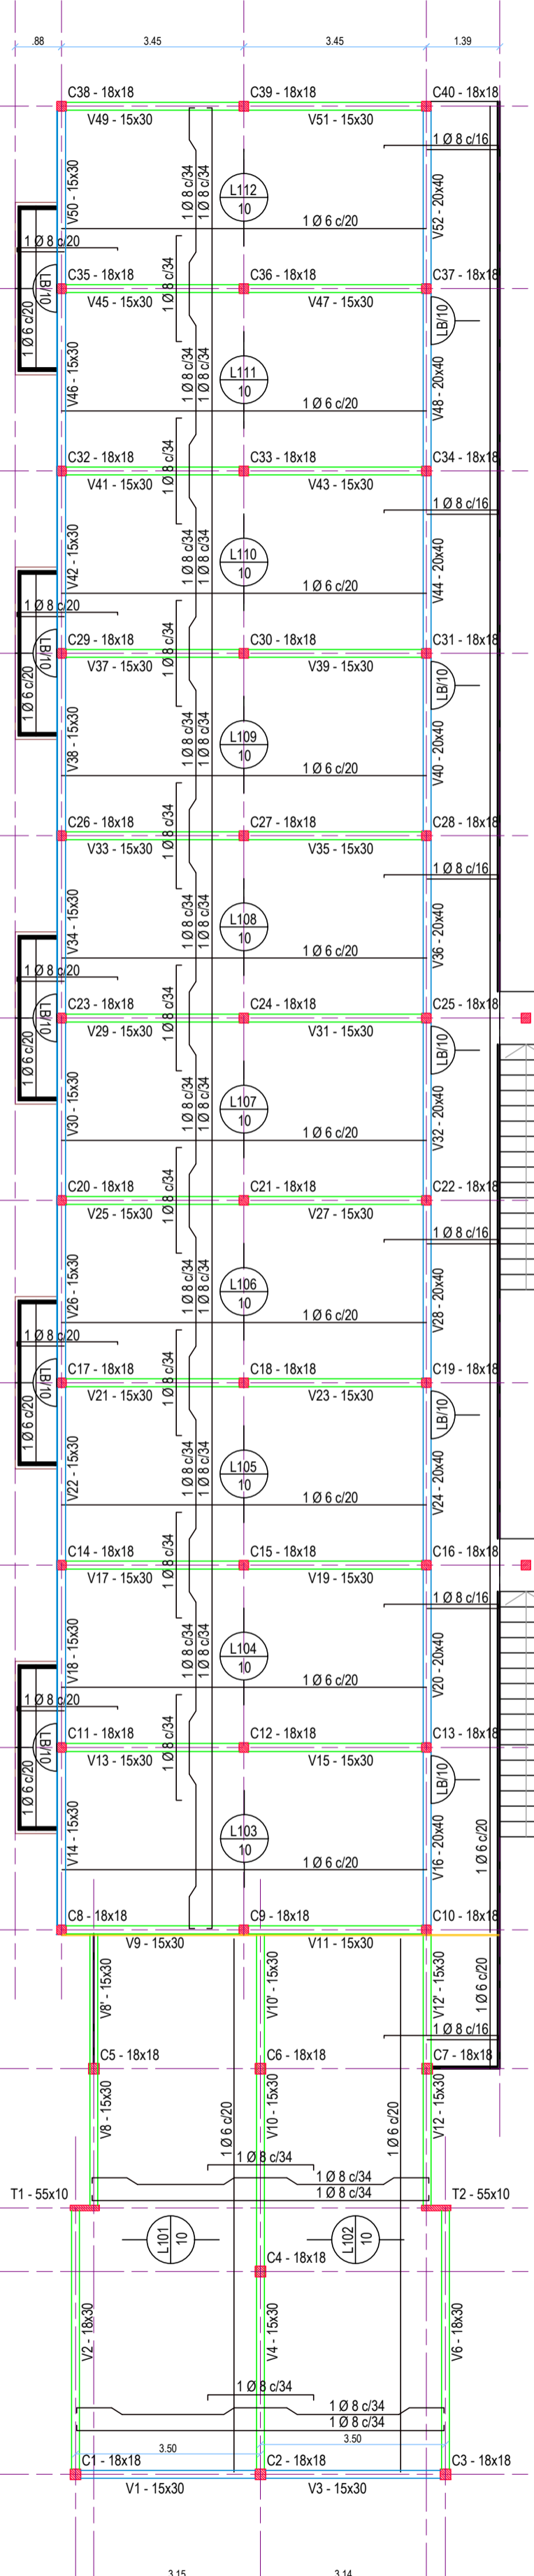

ESTRUCTURA SOBRE PLANTA ALTA

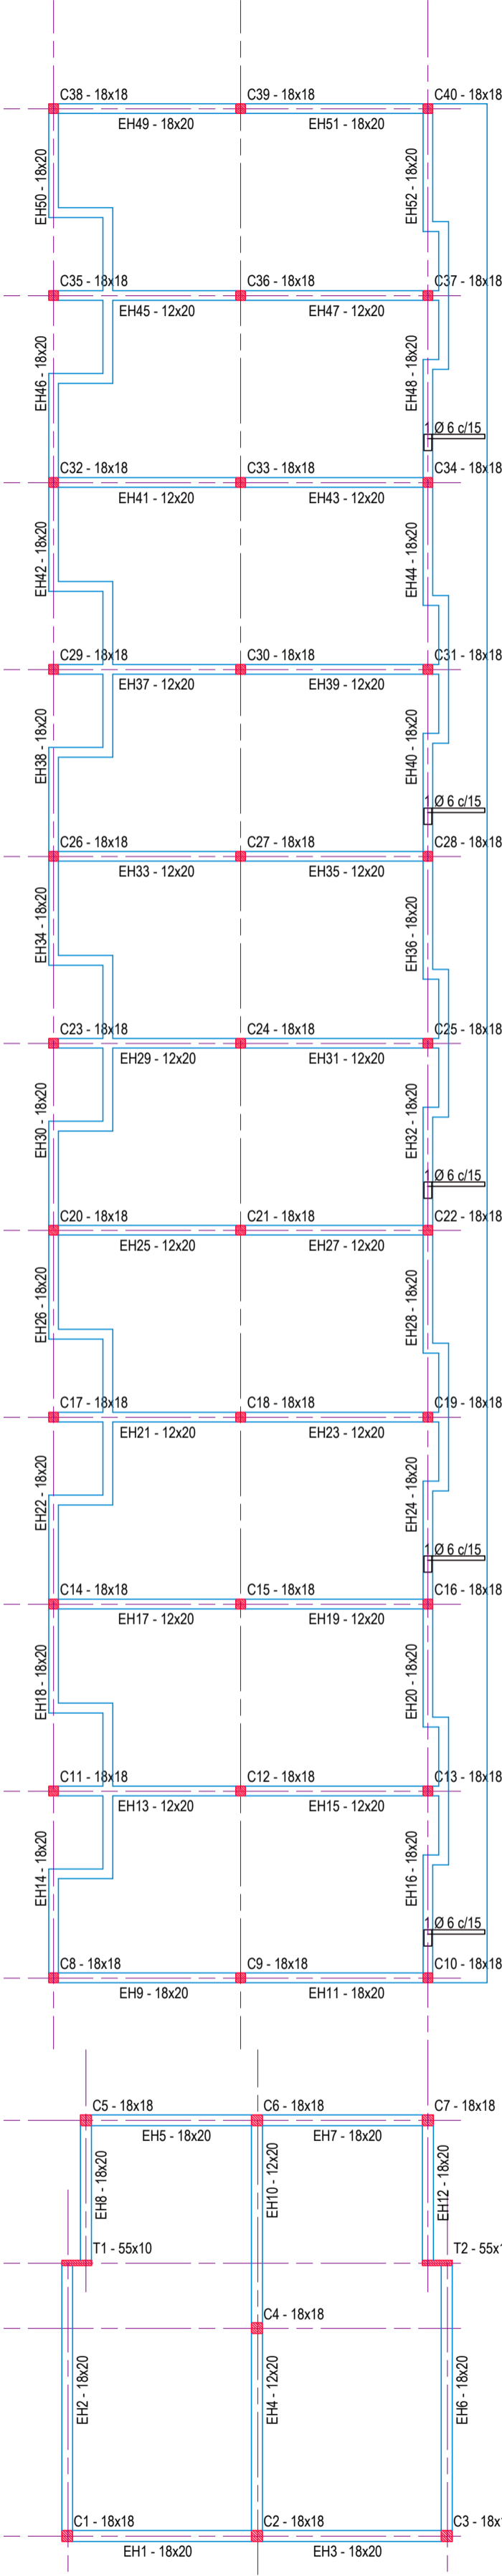


ARMADO DE VIGAS (Esc. 1:50)

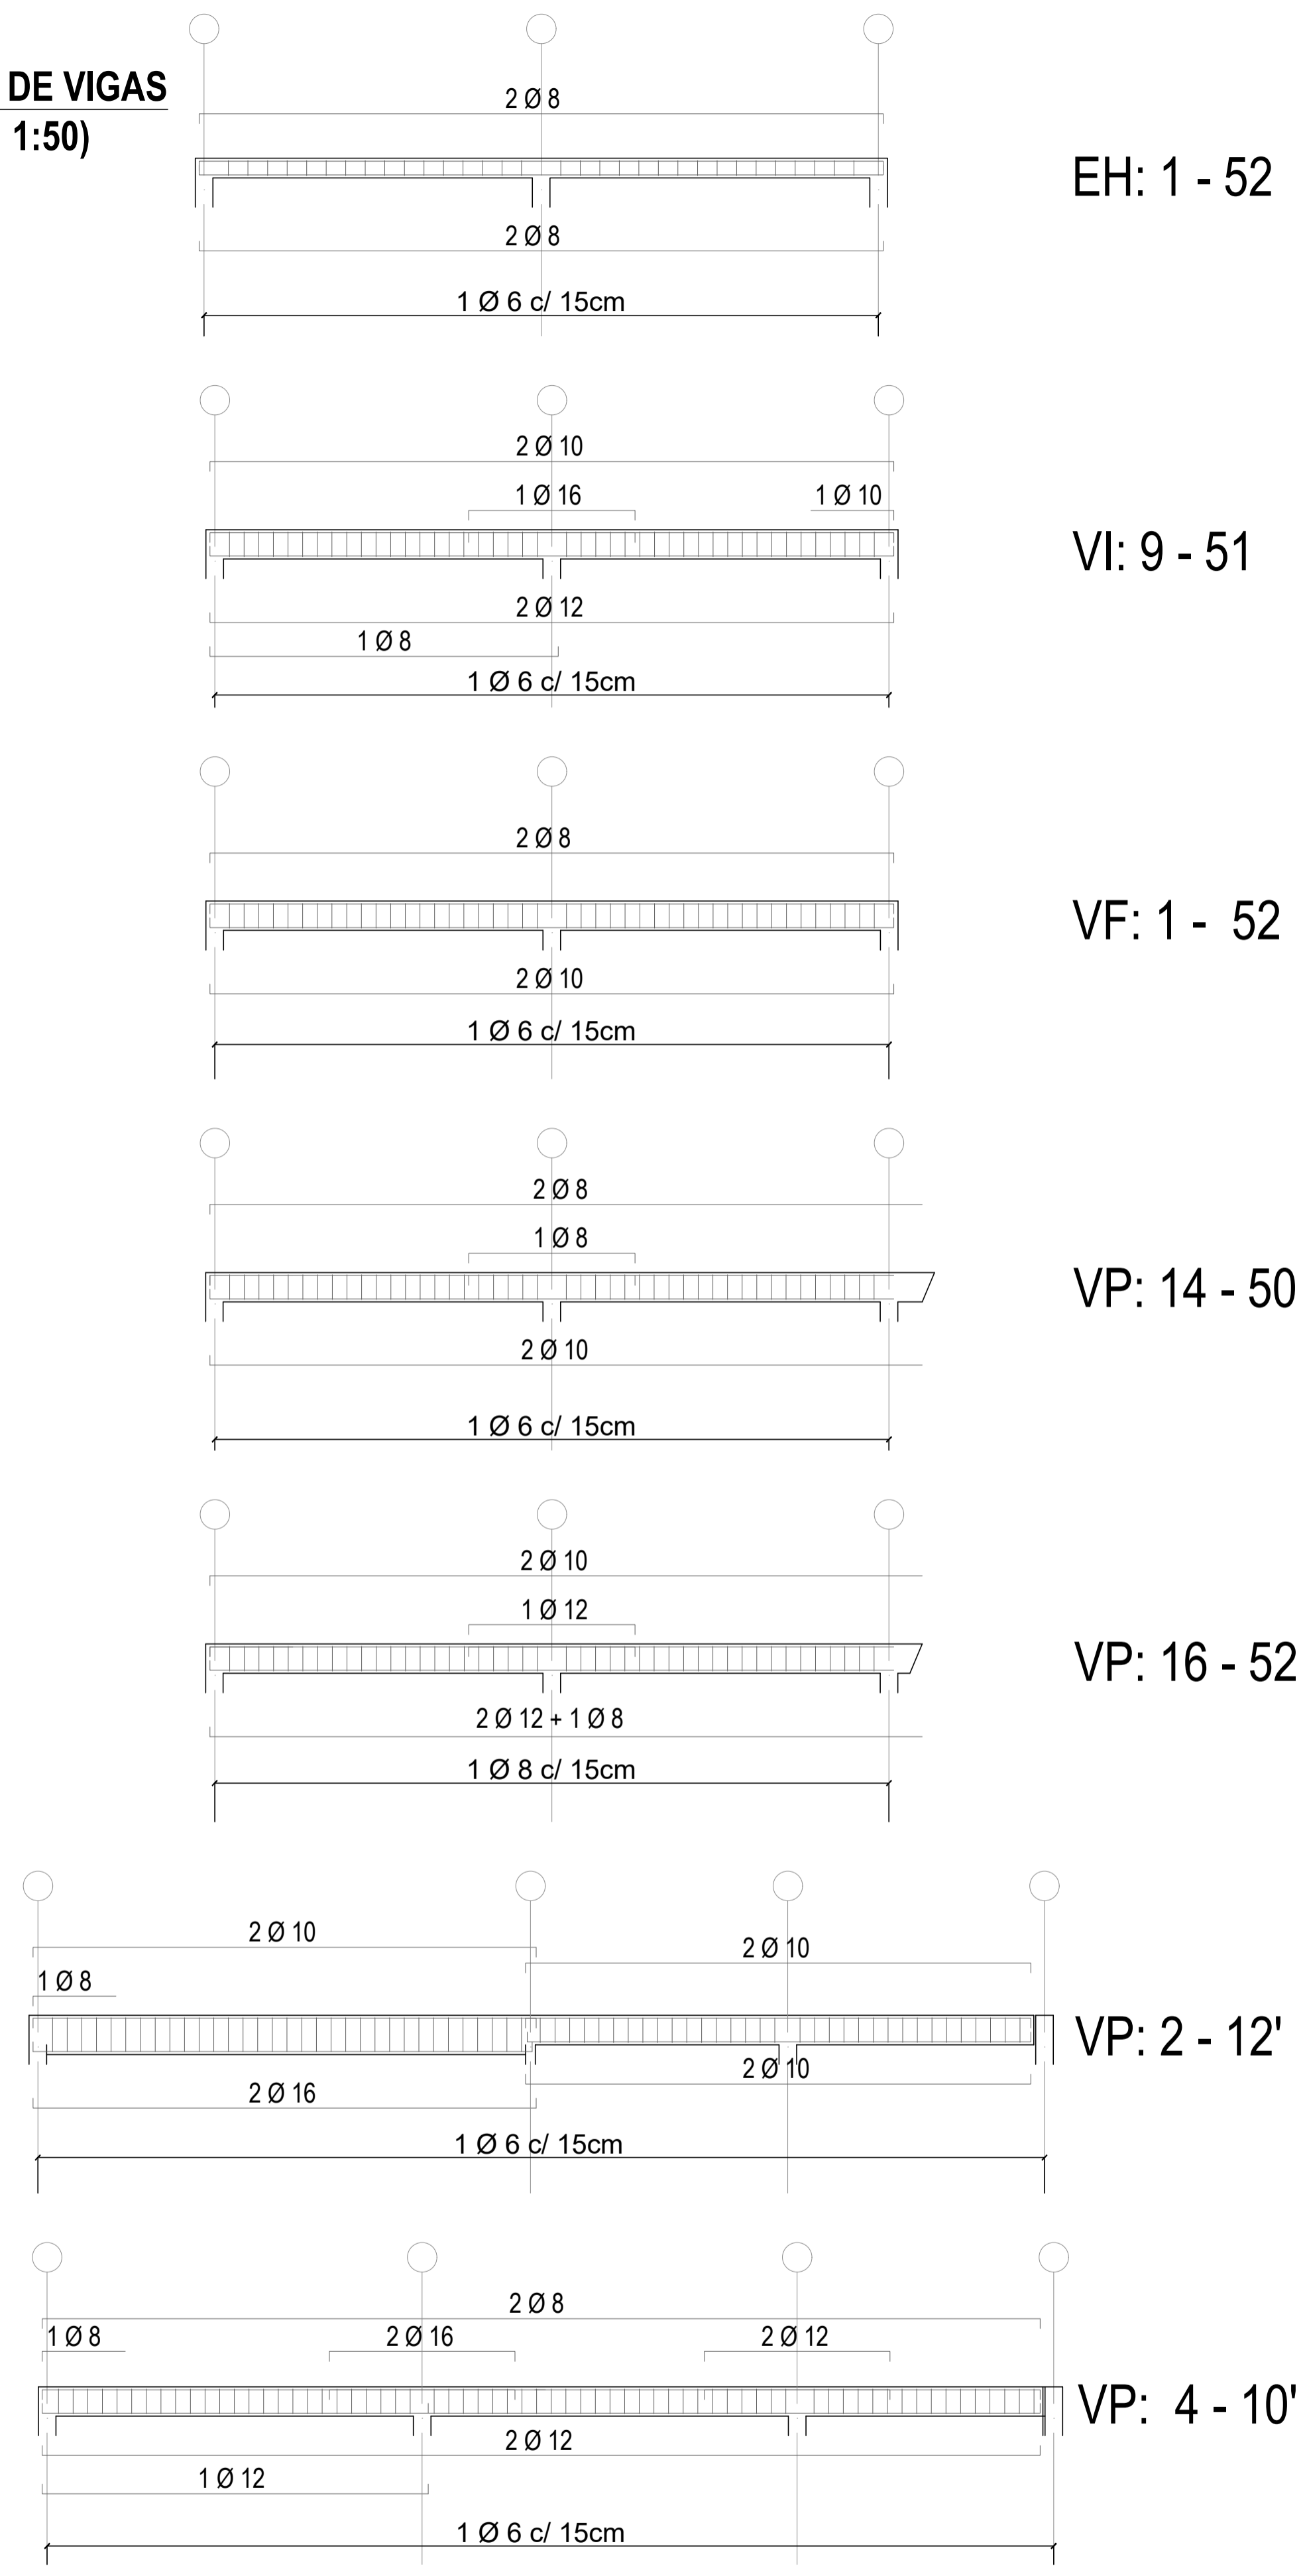

Referencias

- VP: Vigas Pares
- VF: Vigas de Fundación
- VI: Vigas Impares
- EH: Encadenado Horizontal
- B: Base
- L: Losa
- C: Columna
- TC: Tronco de Columna

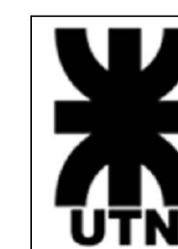

UNIVERSIDAD TECNOLÓGICA NACIONAL - FRCON

PLANO 07

PLANTAS Y DETALLE DE VIGAS - PN°4

CÁTEDRA:
DIBUJO:

PROYECTO FINAL
Yáñez Omar, Diego Emanuel

ESCALA
1:100