



1 2 3 4 5 6 7 8

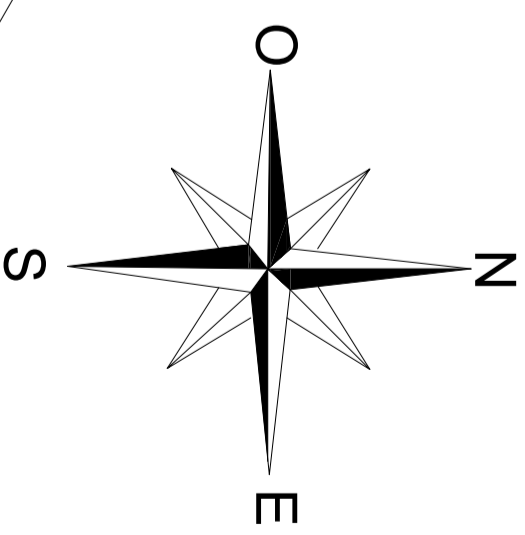

TERRENO PARA EL DESARROLLO DE LA CENTRAL FOTOVOLTAICA

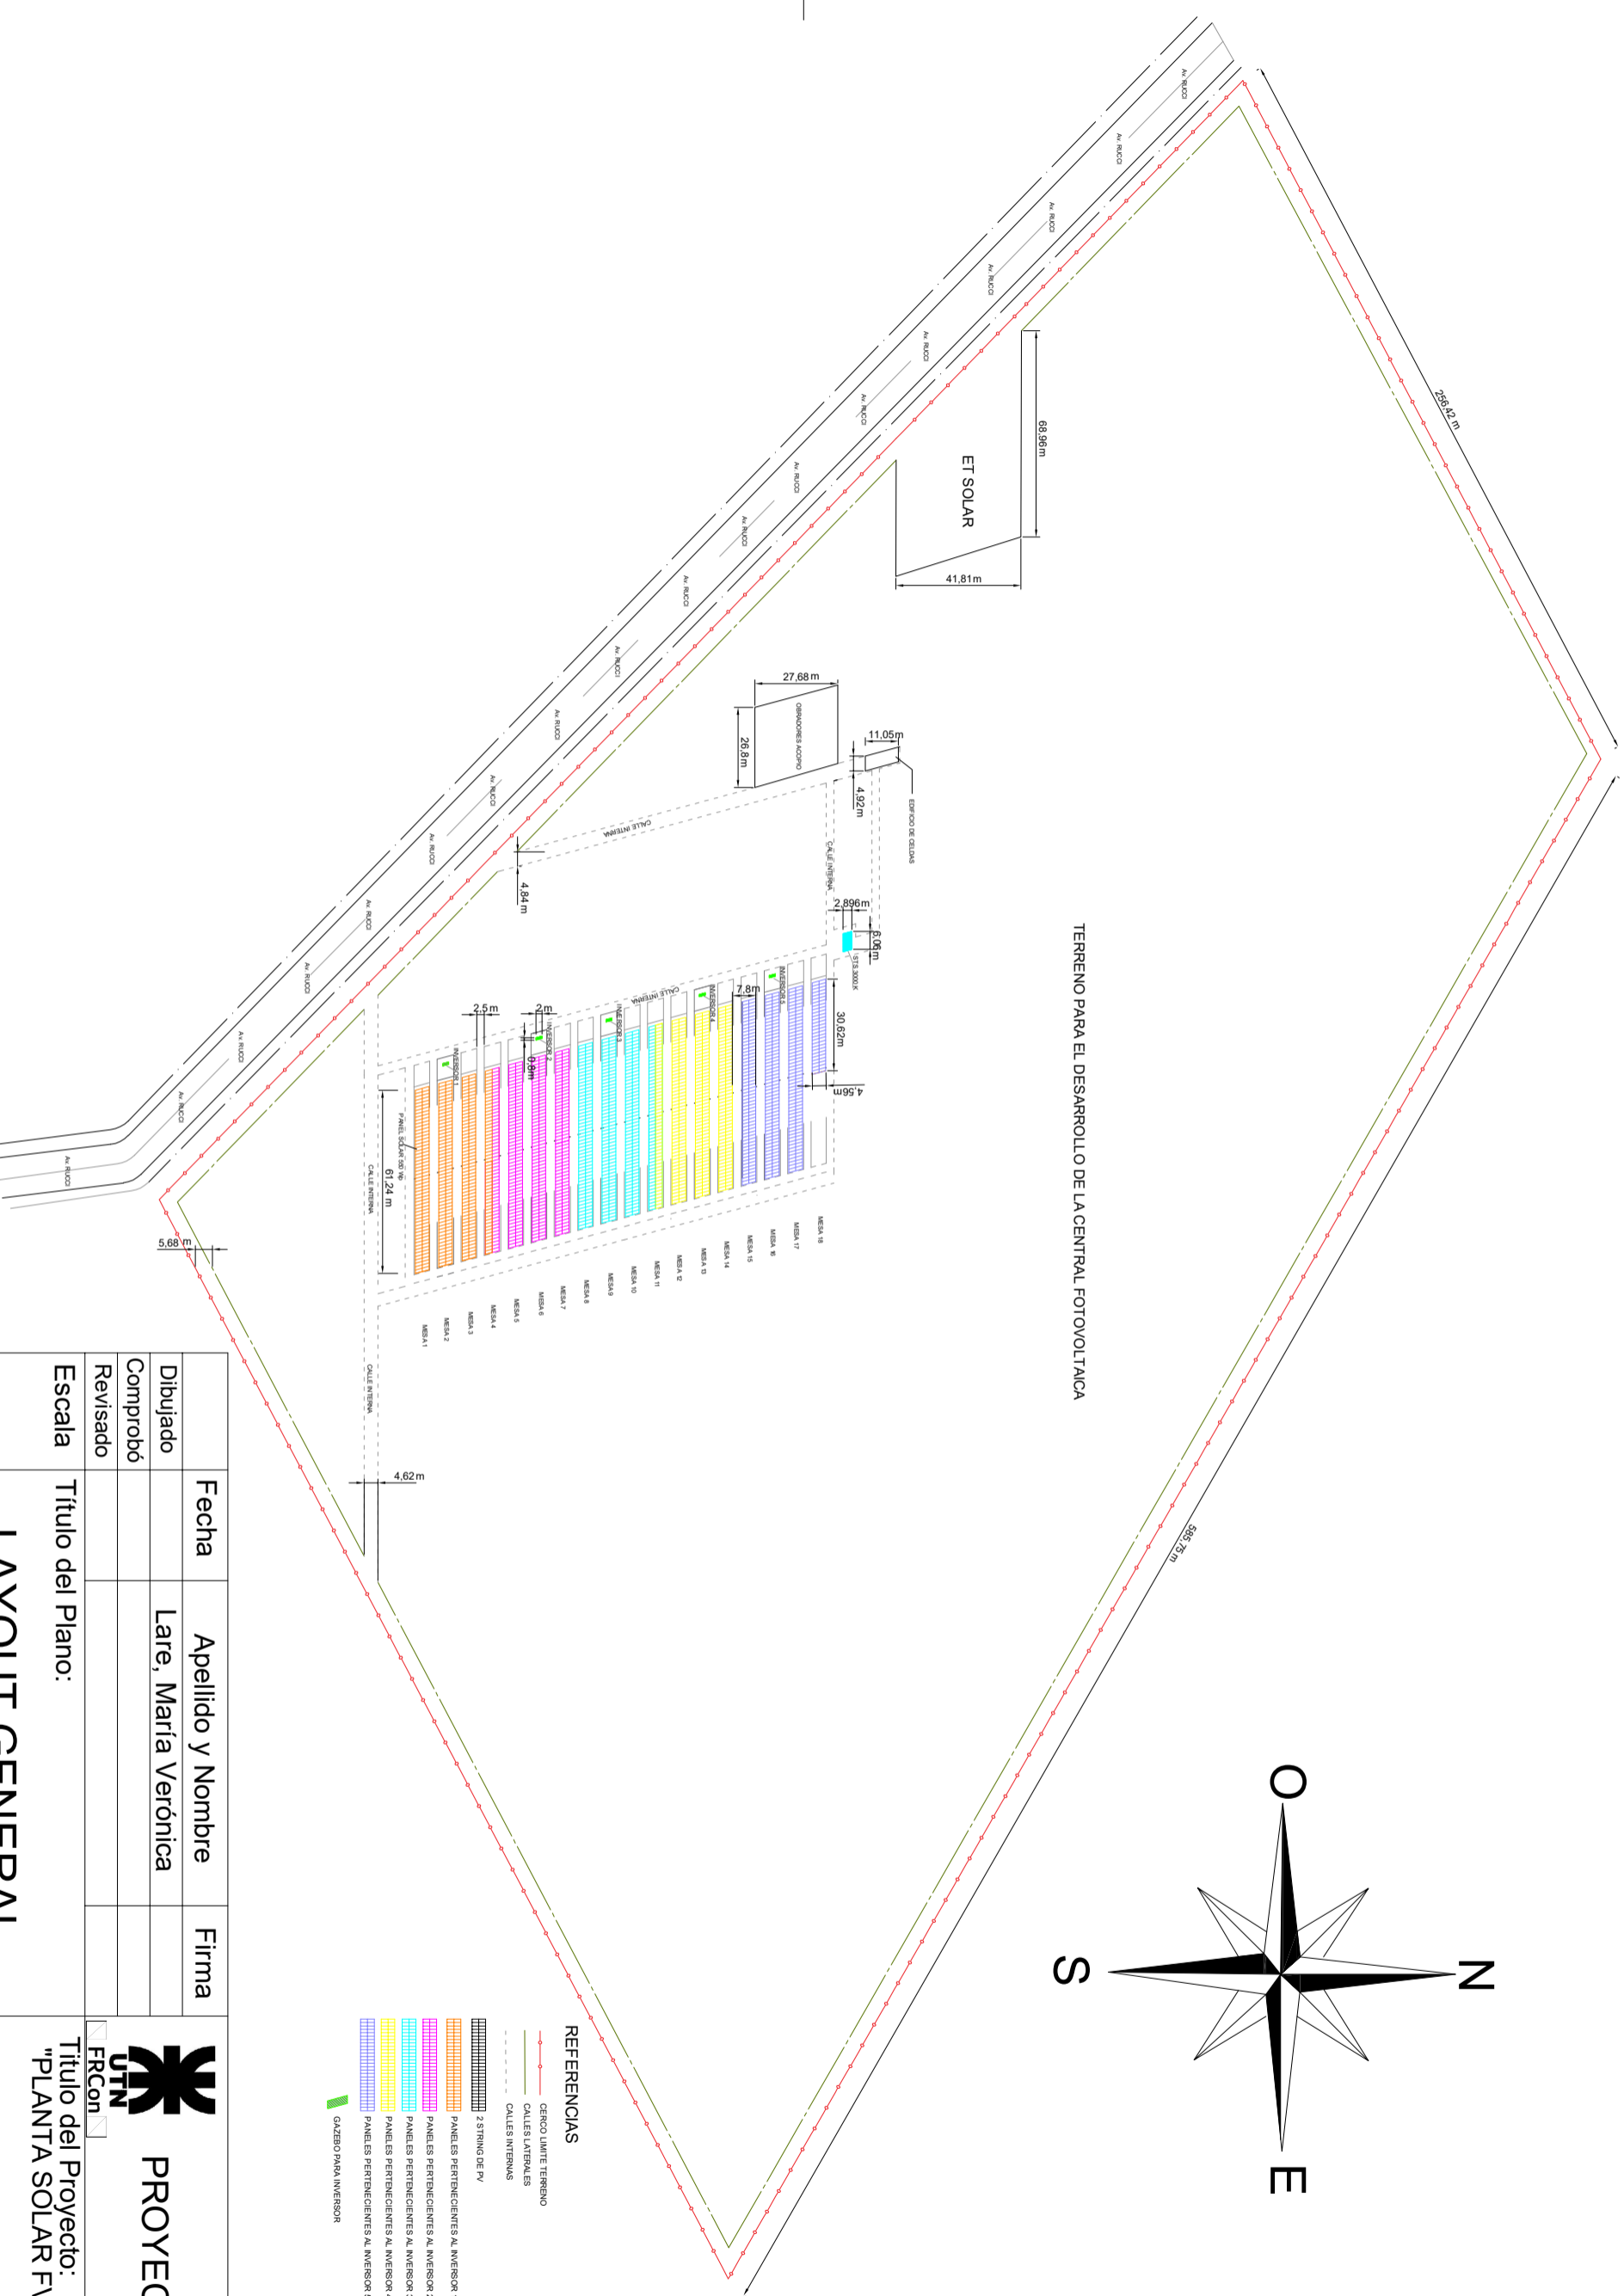

- REFERENCIAS**
- CERCO LIMITE TERRENO
 - CALLES LATERALES
 - CALLES INTERNAS
 - 2 STRING DE PV
 - PANELES PERTENECIENTES AL INVERSOR 1
 - PANELES PERTENECIENTES AL INVERSOR 2
 - PANELES PERTENECIENTES AL INVERSOR 3
 - PANELES PERTENECIENTES AL INVERSOR 4
 - PANELES PERTENECIENTES AL INVERSOR 5
 - GABIZO PARA INVERSOR

Fecha	Apellido y Nombre	Firma	<p>PROYECTO FINAL</p>
Dibujado	Late, María Verónica		
Comprobó			
Revisado			<input checked="" type="checkbox"/> FRCon
Escala	Título del Plano:		Título del Proyecto: "PLANTA SOLAR FV JACARANDÁI"
460:1000	LAYOUT GENERAL		Prof.: Ing. Schatthofffer. Federico
			Plano Nº: 1

A B C D E F

1 2 3 4 5 6 7 8