


INVERSOR 1


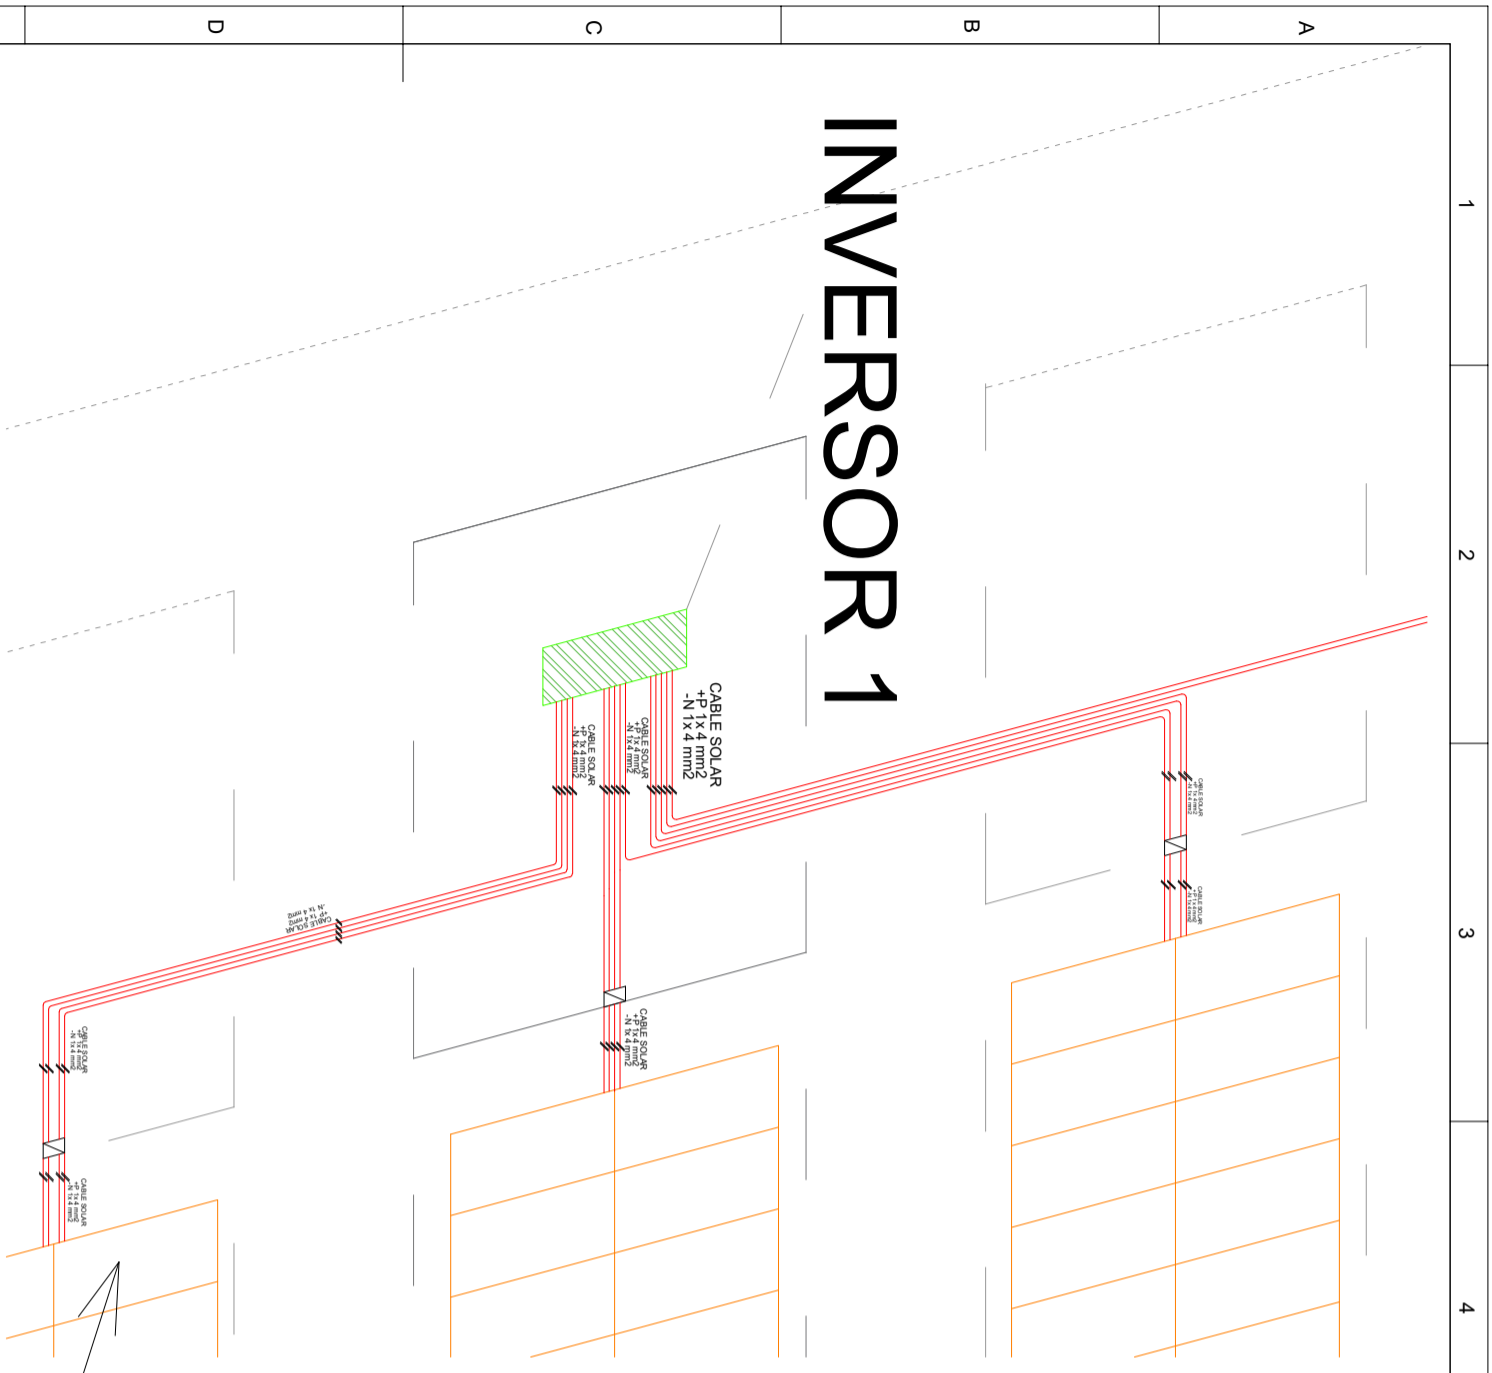


REFERENCIAS

CABLE SOLAR
+P 1x 4 mm2
-N 1x 4 mm2

CABLE SOLAR, Positivo (+P) de
1x 4 mm2 y Negativo (-N)
de 1x 4 mm2

TABLERO SECCIONAL

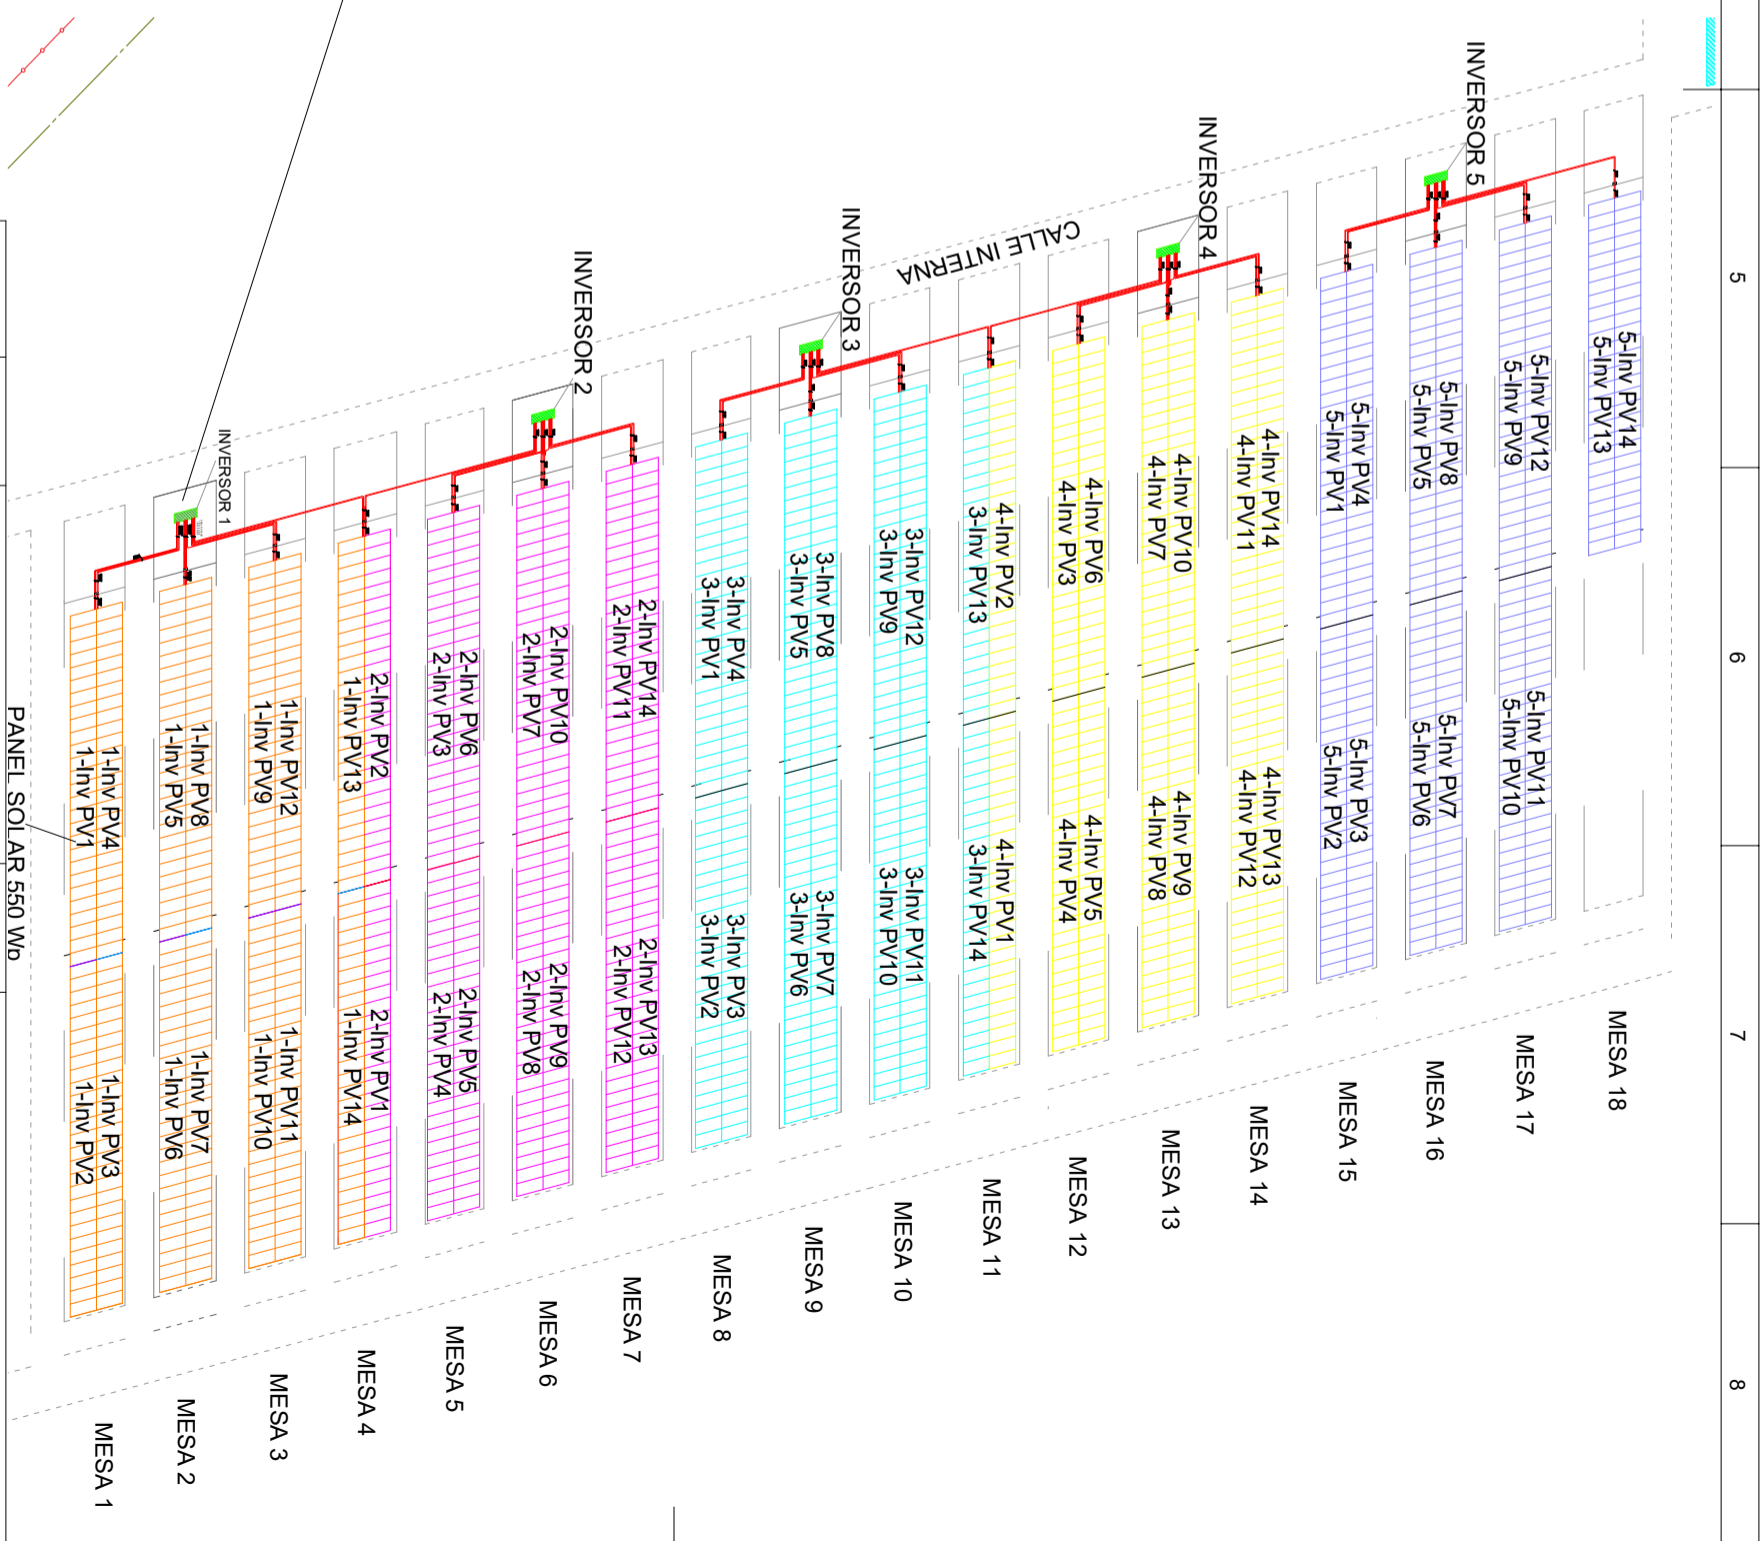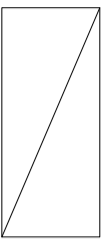

Dibujado	Fecha	Apellido y Nombre	Firma
Comprobó		Lare, María Verónica	
Revisado			
Escala	Título del Plano: CABLEADO CC. (Desde las Mesas hasta el Inversor)		

PROYECTO FINAL

UTN
FRCon

Título del Proyecto:
"PLANTA SOLAR FV. JACARANDÁ I"

Prof.: Ing. Schattenhoffer, Federico
Plano N°: