


STS-3000K - H1

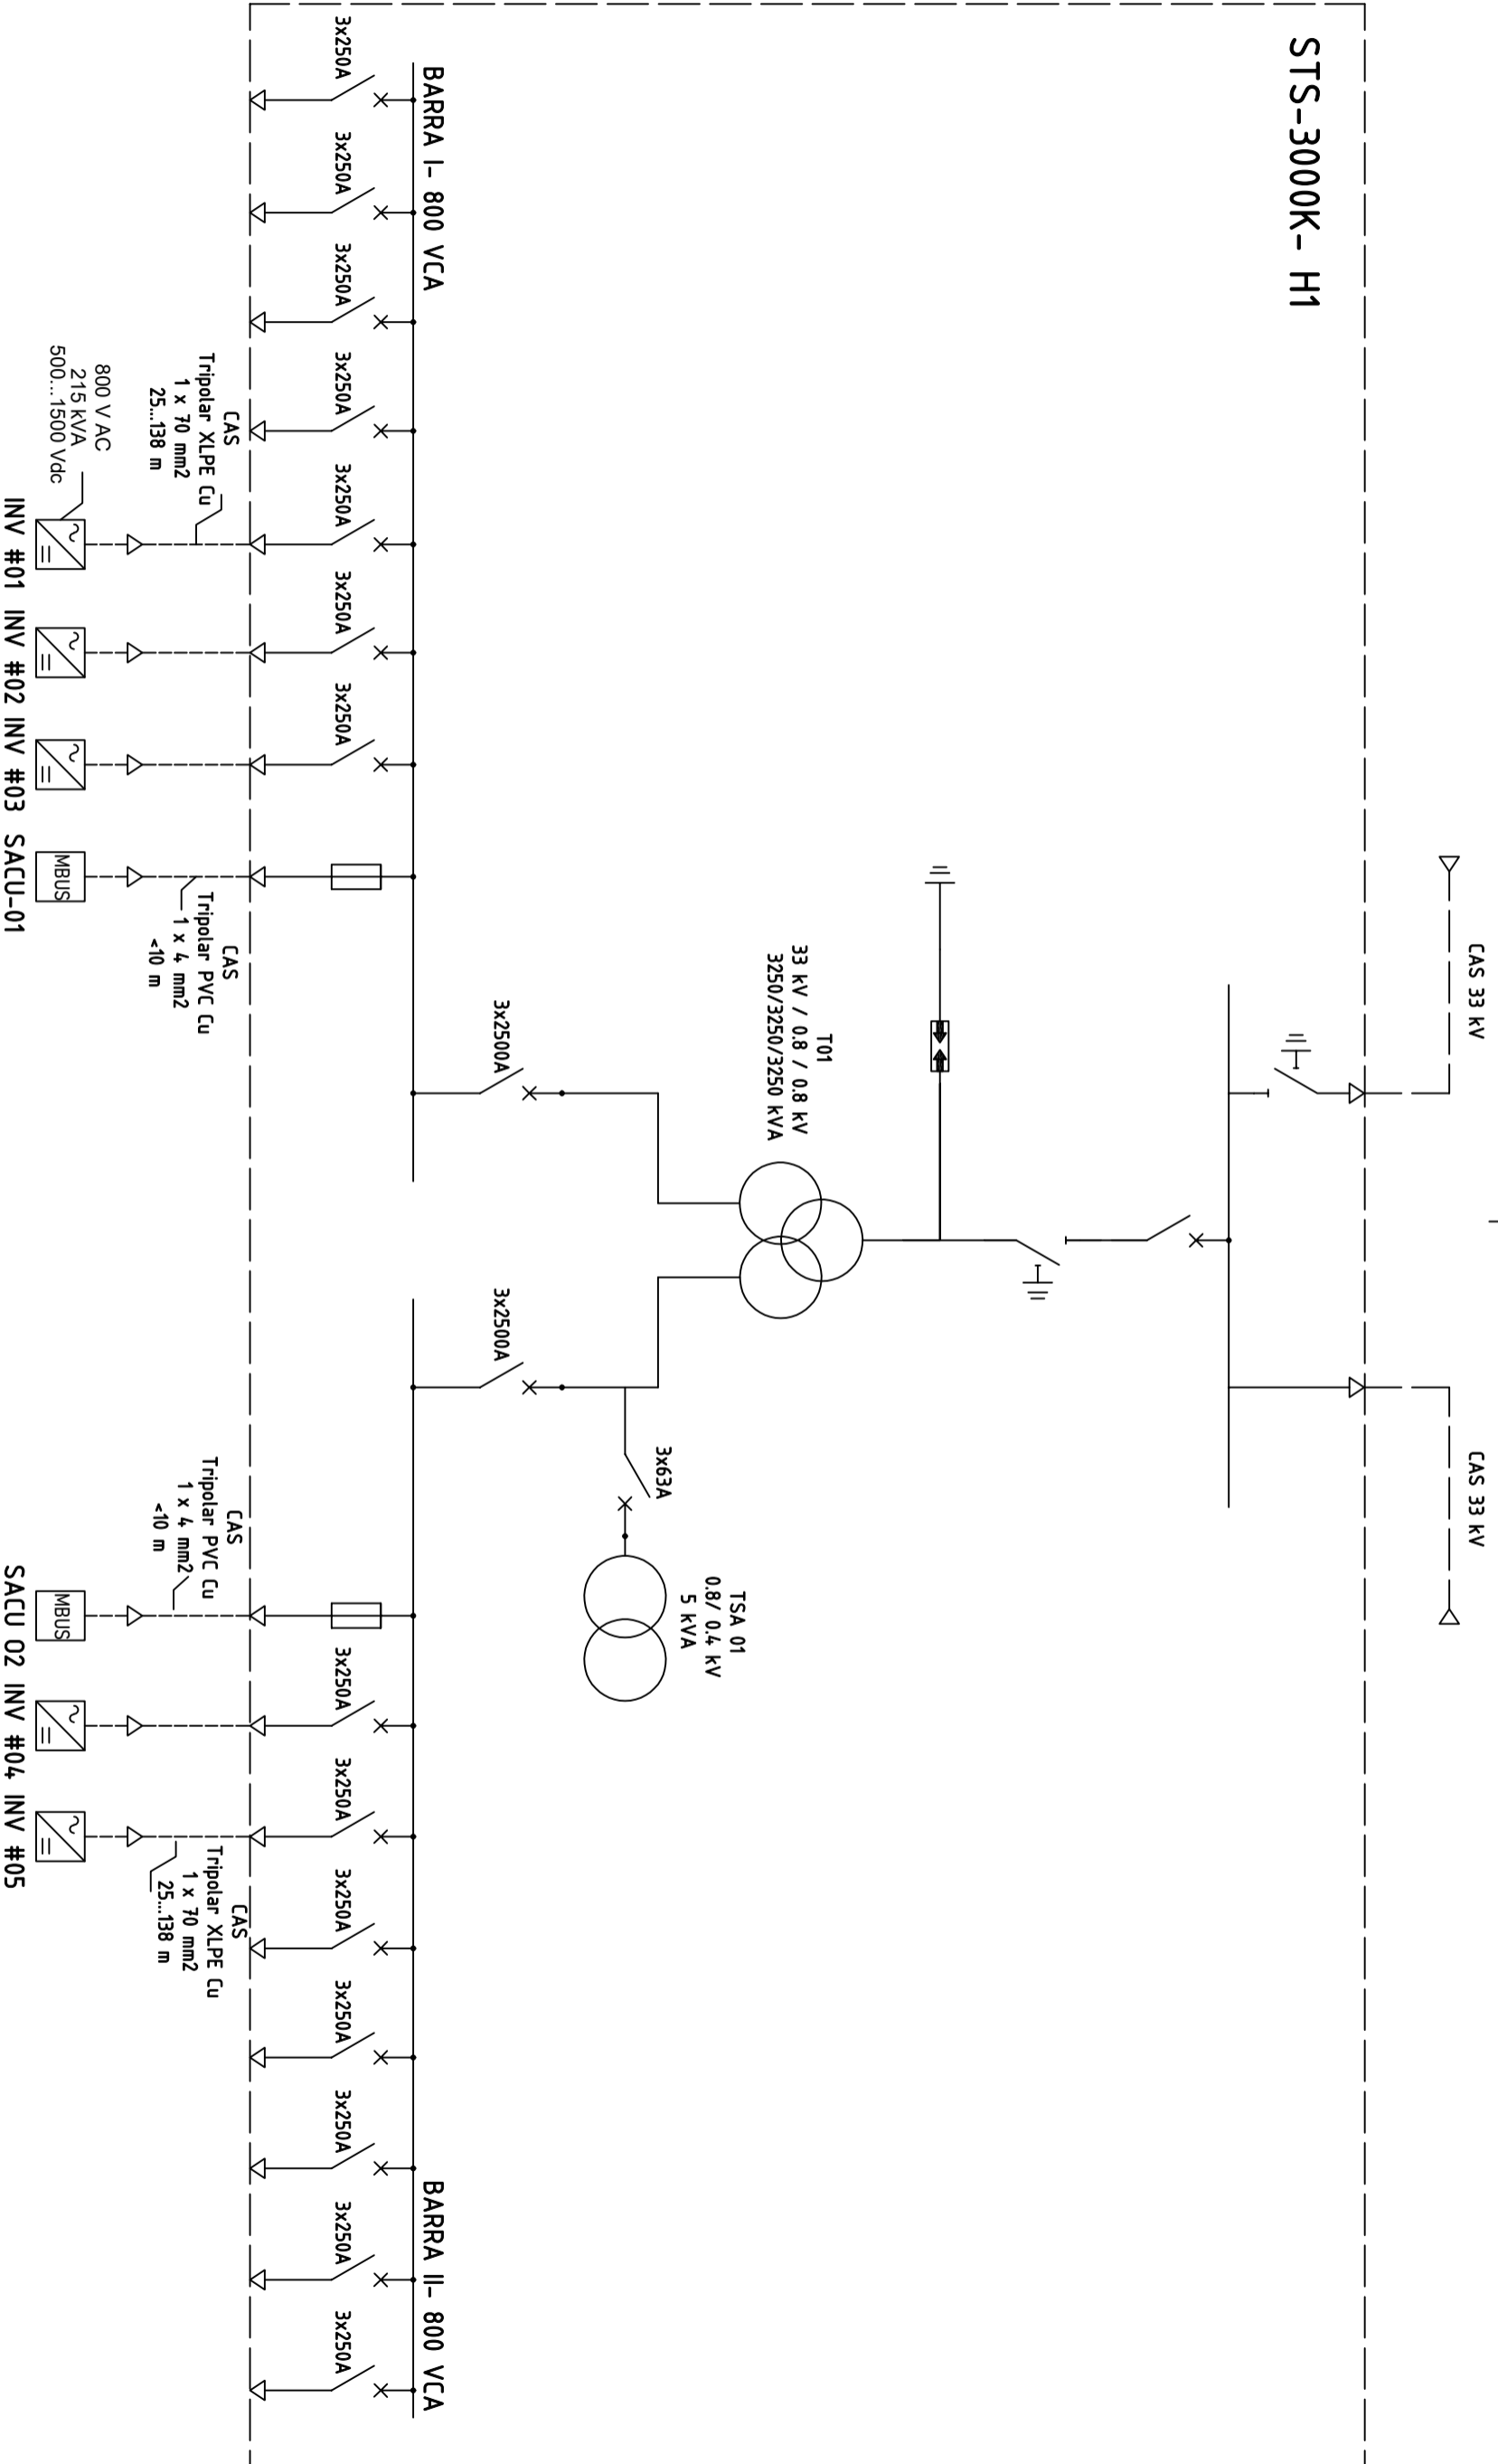

800 VAC
215 kVA
500...1500 Vdc


INV #01 INV #02 INV #03 SACU-01

SACU 02 INV #04 INV #05

Fecha	Apellido y Nombre	Firma
Dibujado	Lare, María Verónica	
Comprobó		
Revisado		
Escala	Título del Plano:	

1:1

Esquema Unifilar 0.8 kV CA

Título del Proyecto:

PROYECTO FINAL
 Planta Solar FV "JACARANDÁ I"

Prof.: Ing. Schattenhoffer.
 Federico

Plano N°: