



# SIMÓN BOLIVAR: CORTES PARA EL CÁLCULO DE MOVIMIENTO DE SUELOS


CORTE 1-1. Intersección con Av. Unión

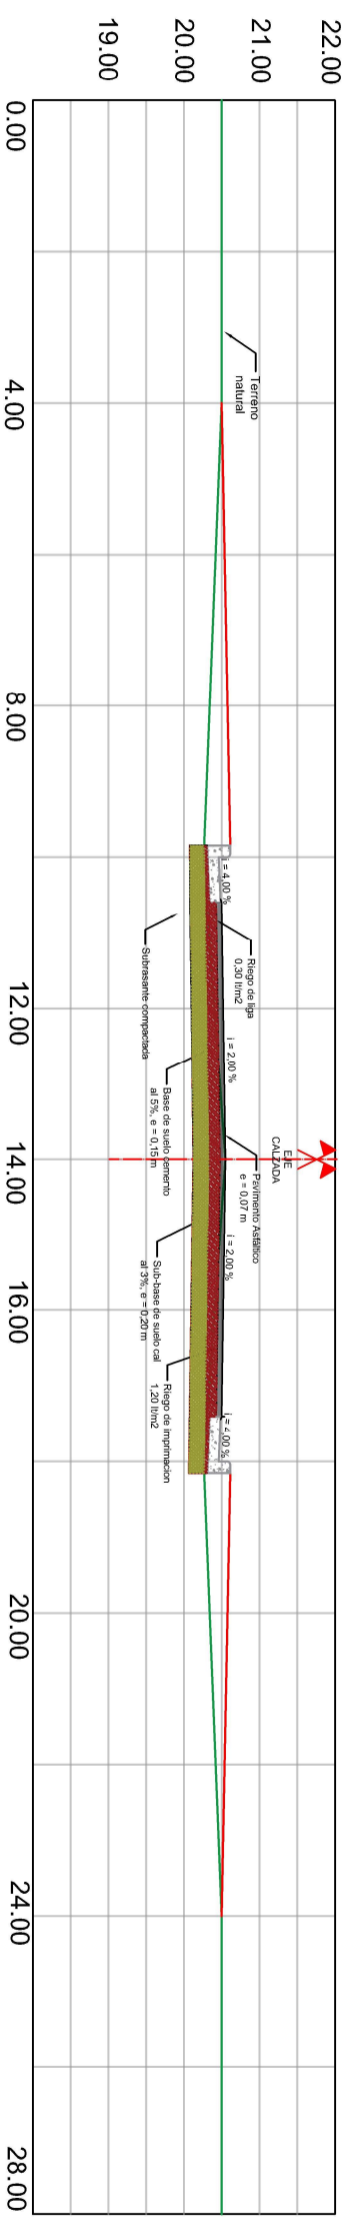

CORTE 2-2. Punto medio ente Av. Unión y Av. Pte. Perón

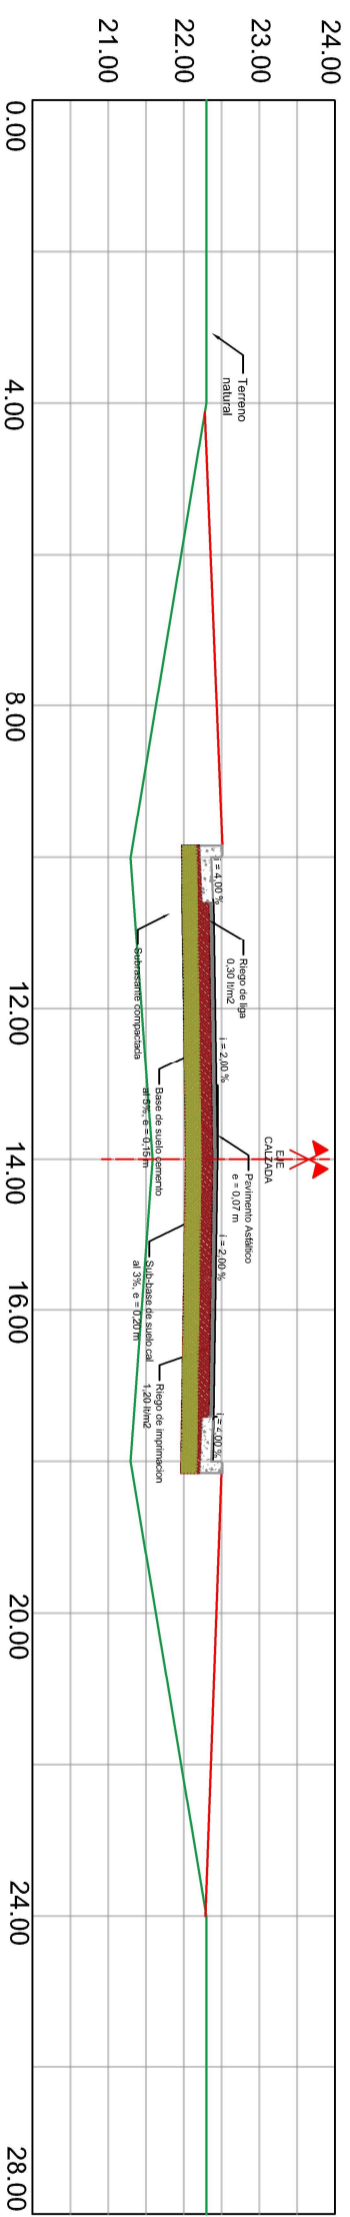

CORTE 3-3. Intersección con Av. Pte. Perón

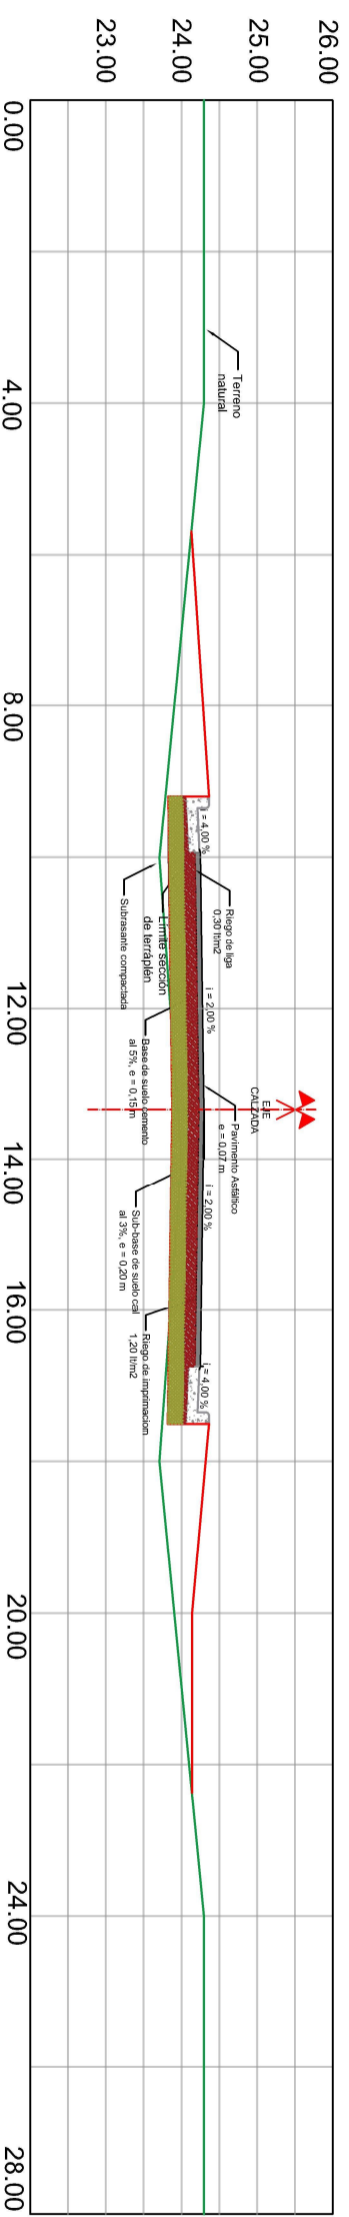

CÁTEDRA: PROYECTO FINAL - UTN FACULTAD REGIONAL CONCORDIA  
 COMPARATIVA TÉCNICO-ECONÓMICA DE LA PAVIMENTACIÓN Y OBRAS COMPLEMENTARIAS DE LA AV. UNIÓN (VILLA ADELA)  
 AUTOR: FARIAS, NICOLÁS

ESCALA: 1:100  
 TAMAÑO: HOJA A3  
 CALLE SIMÓN BOLÍVAR CORTES TRANSVERSALES

