



ROTONDA INTERSECCIÓN CALLE SIMÓN BOLÍVAR Y AV. UNIÓN

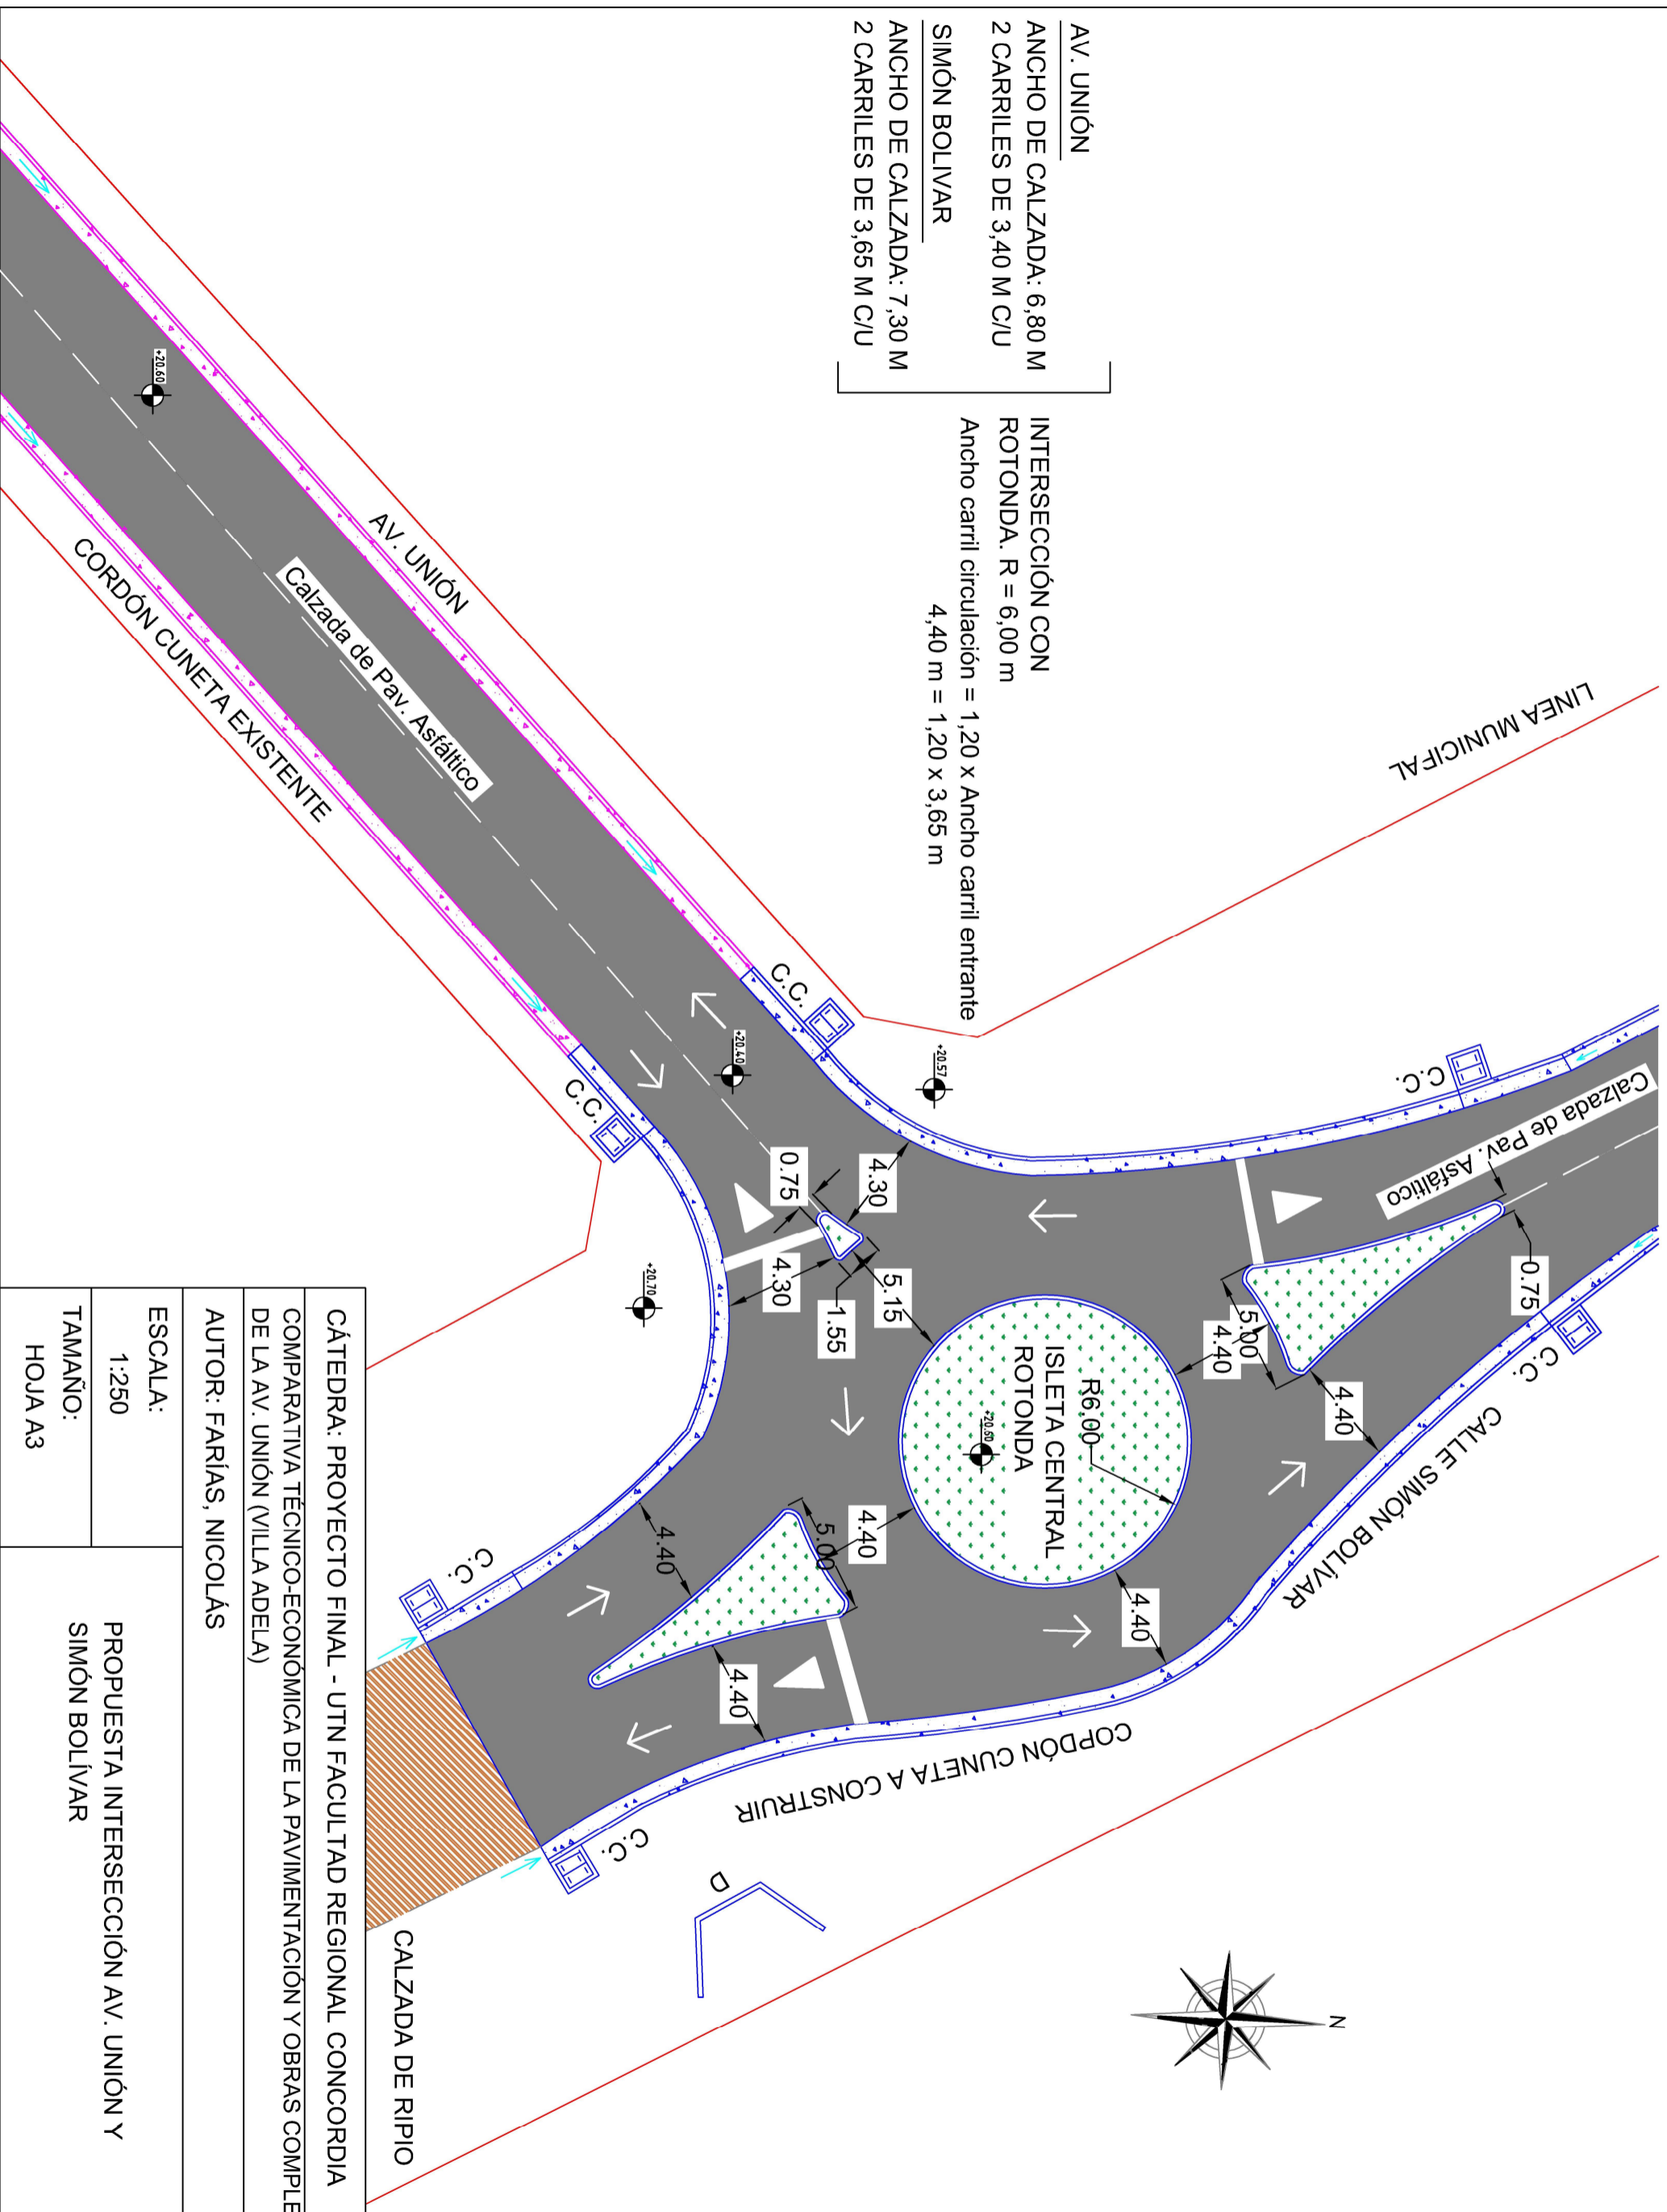

AV. UNIÓN
ANCHO DE CALZADA: 6,80 M
2 CARRILES DE 3,40 M C/U
SIMÓN BOLÍVAR
ANCHO DE CALZADA: 7,30 M
2 CARRILES DE 3,65 M C/U

INTERSECCIÓN CON ROTONDA. R = 6,00 m
 Ancho carril circulación = 1,20 x Ancho carril entrante
 4,40 m = 1,20 x 3,65 m

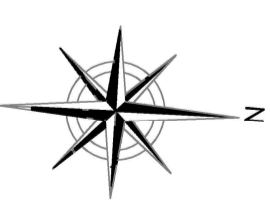

CÁTEDRA: PROYECTO FINAL - UTN FACULTAD REGIONAL CONCORDIA	2024
COMPARATIVA TÉCNICO-ECONÓMICA DE LA PAVIMENTACIÓN Y OBRAS COMPLEMENTARIAS DE LA AV. UNIÓN (VILLA ADELA)	
AUTOR: FARIÁS, NICOLÁS	
ESCALA: 1:250	PROPUESTA INTERSECCIÓN AV. UNIÓN Y SIMÓN BOLÍVAR
TAMAÑO: HOJA A3	

