


# INTERSECCIÓN RUTA PROVINCIAL N° 22 Y AVENIDA UNIÓN

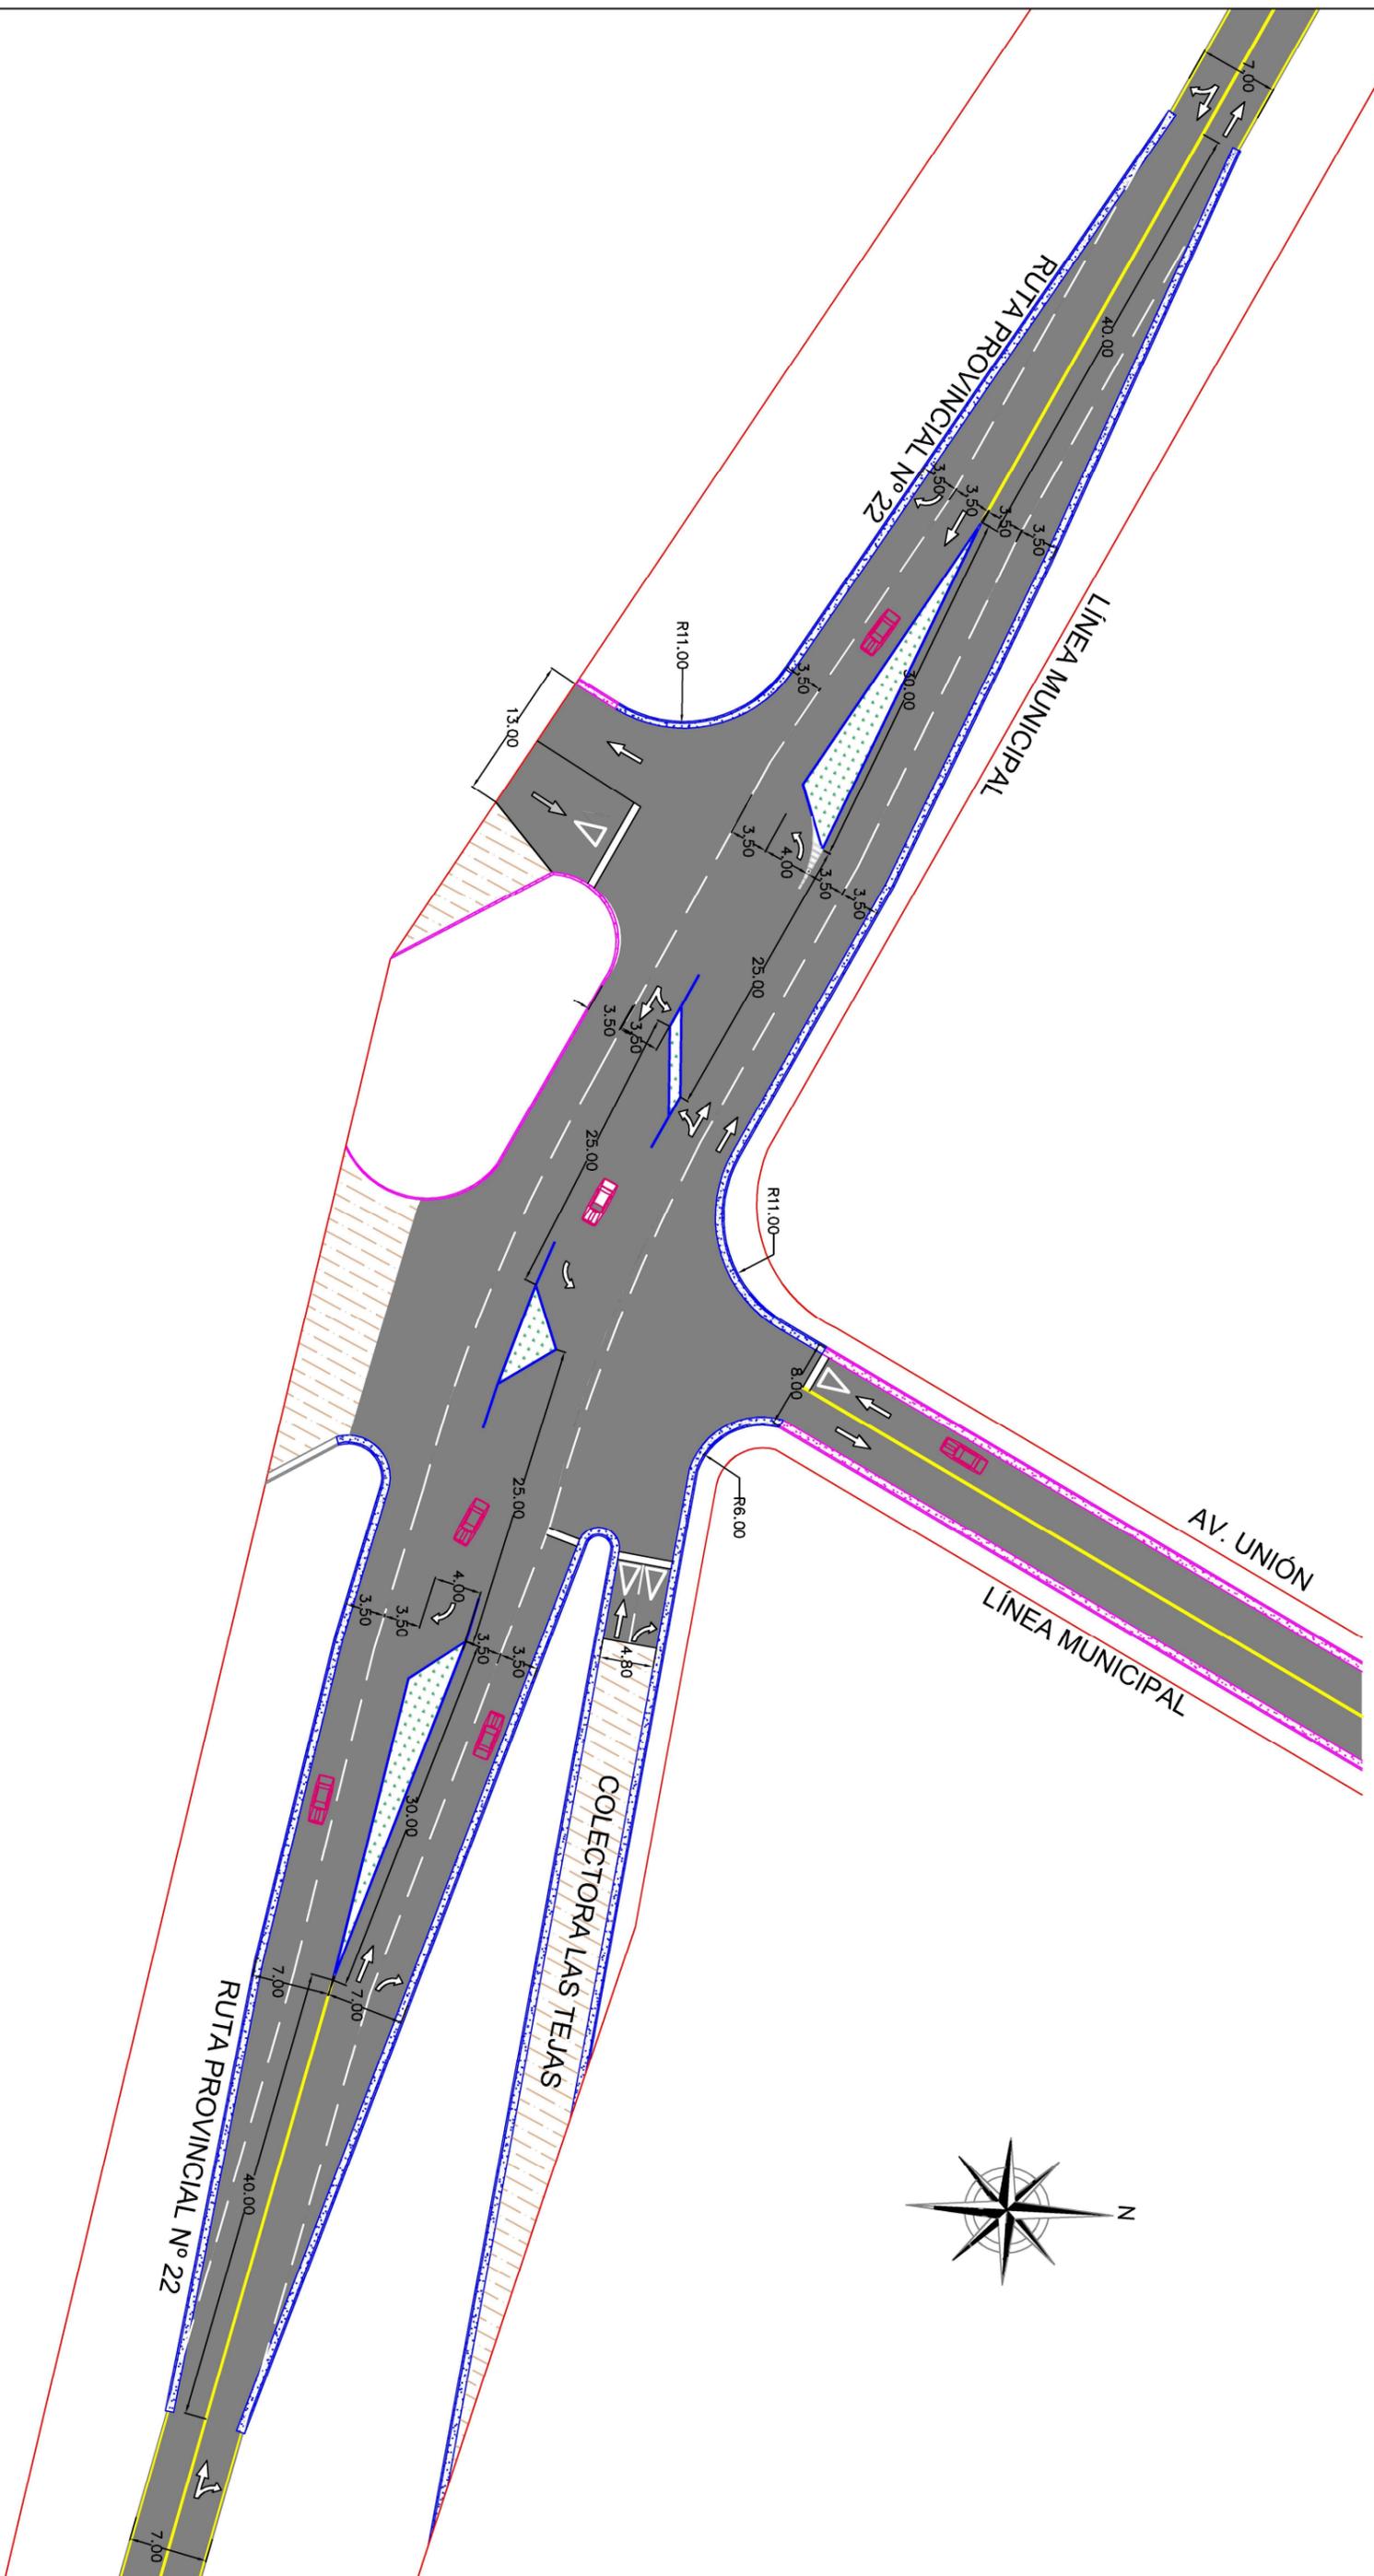

CÁTEDRA: PROYECTO FINAL - UTN FACULTAD REGIONAL CONCORDIA 2024  
COMPARATIVA TÉCNICO-ECONÓMICA DE LA PAVIMENTACIÓN Y OBRAS COMPLEMENTARIAS DE LA AV. UNIÓN (VILLA ADELA)  
AUTOR: FARIAS, NICOLÁS

ESCALA: 1:600	PROPUESTA N°2 INTERSECCIÓN AV. UNIÓN Y R.P. N°22
TAMAÑO: HOJA A3	

