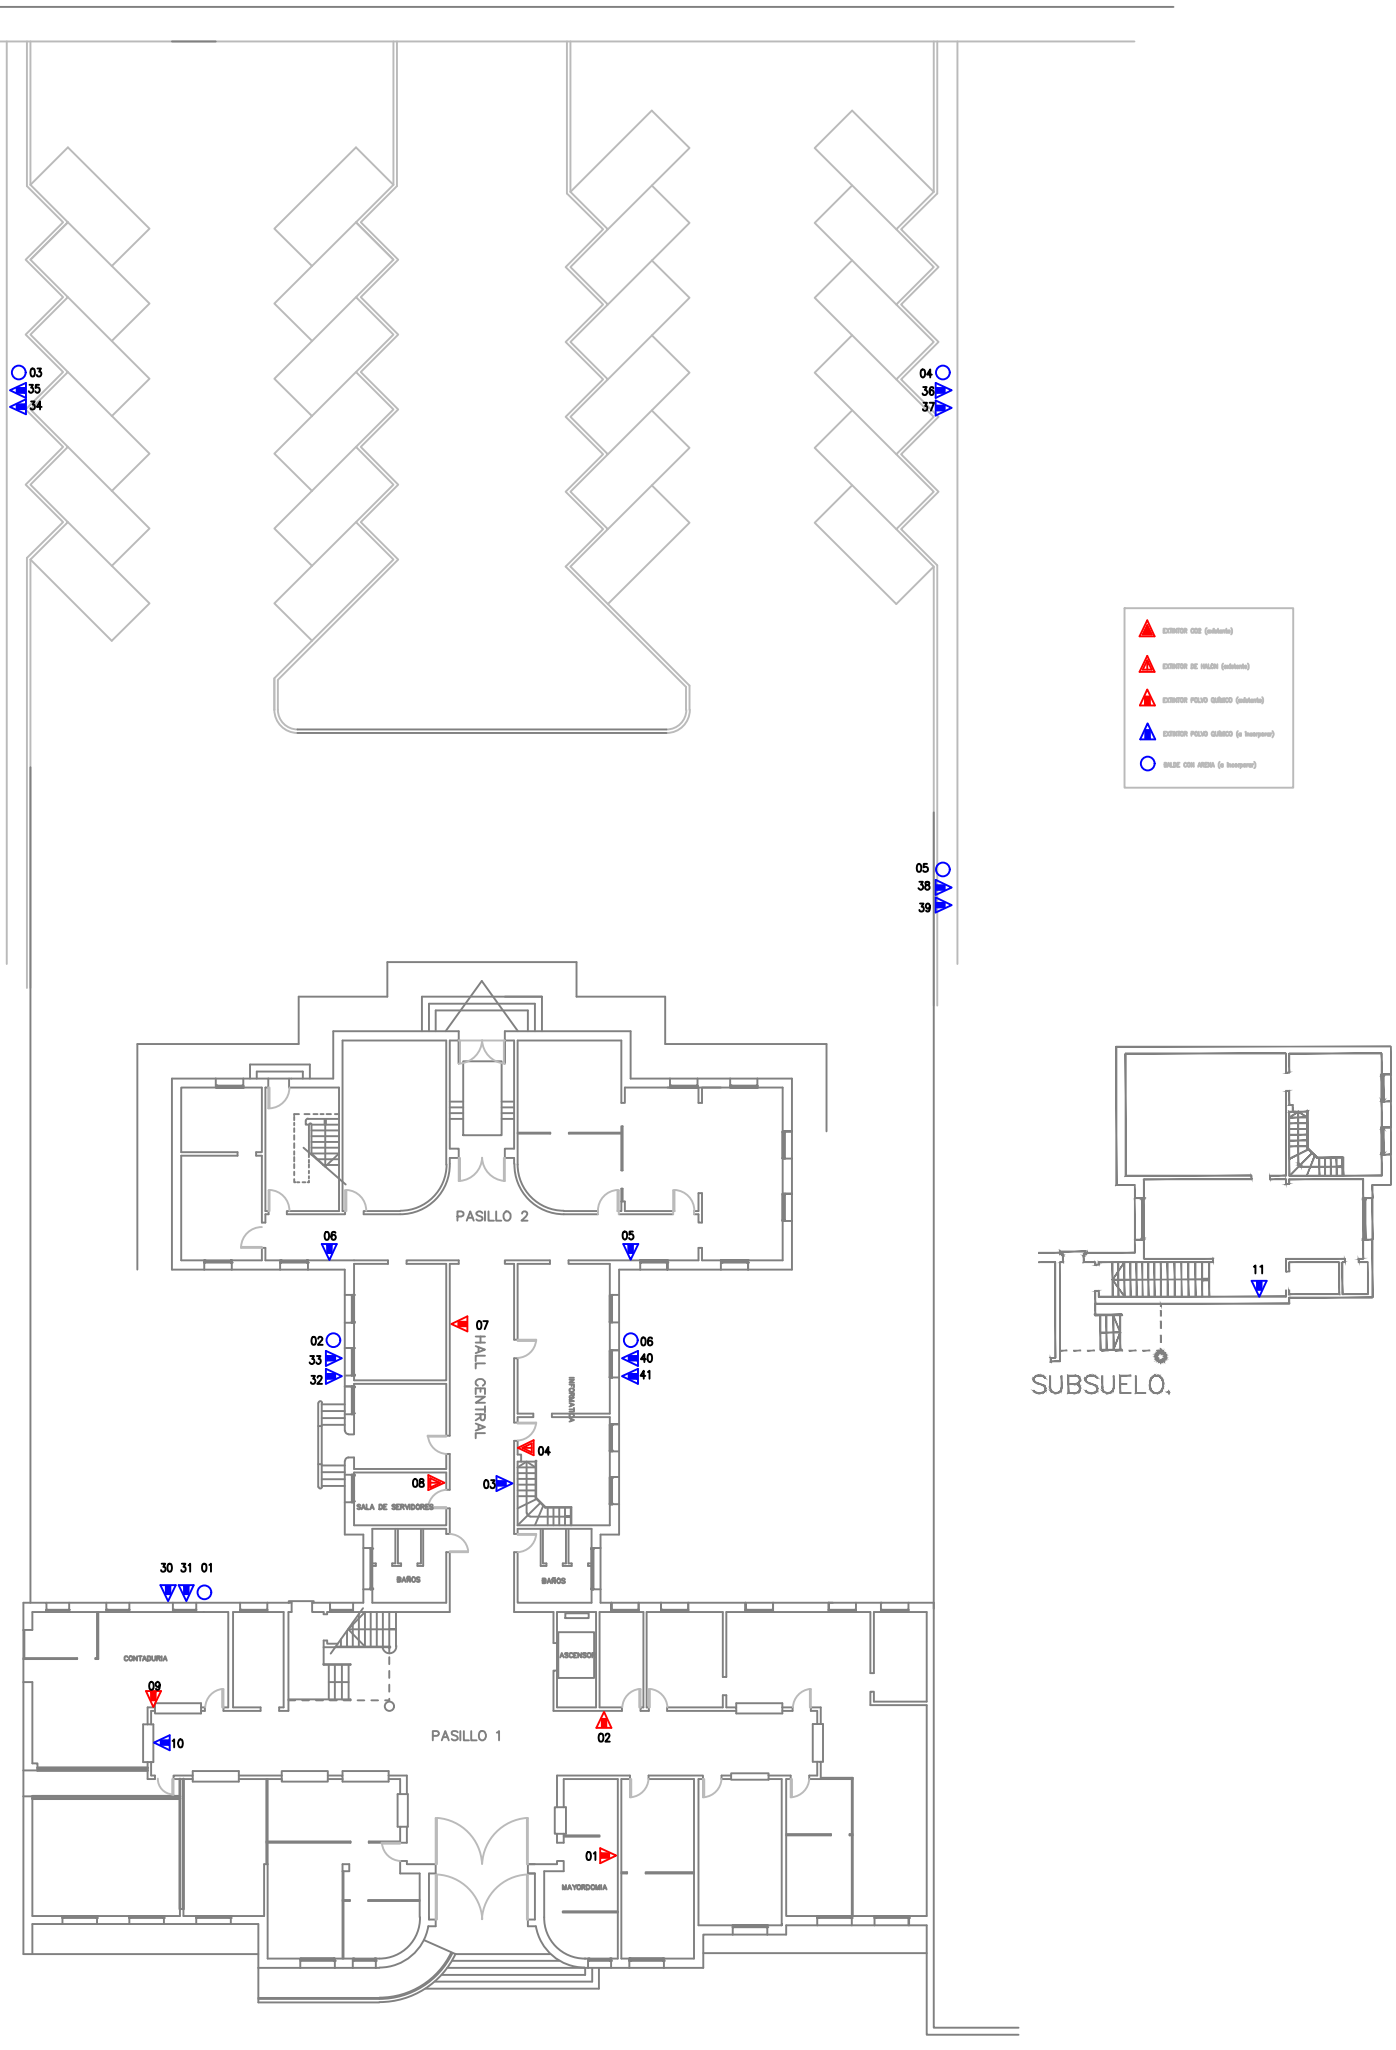

Planta Baja

PLANO N°1
EXTINTORES