




CORTE P-P: Progressiva: + 1750,00m

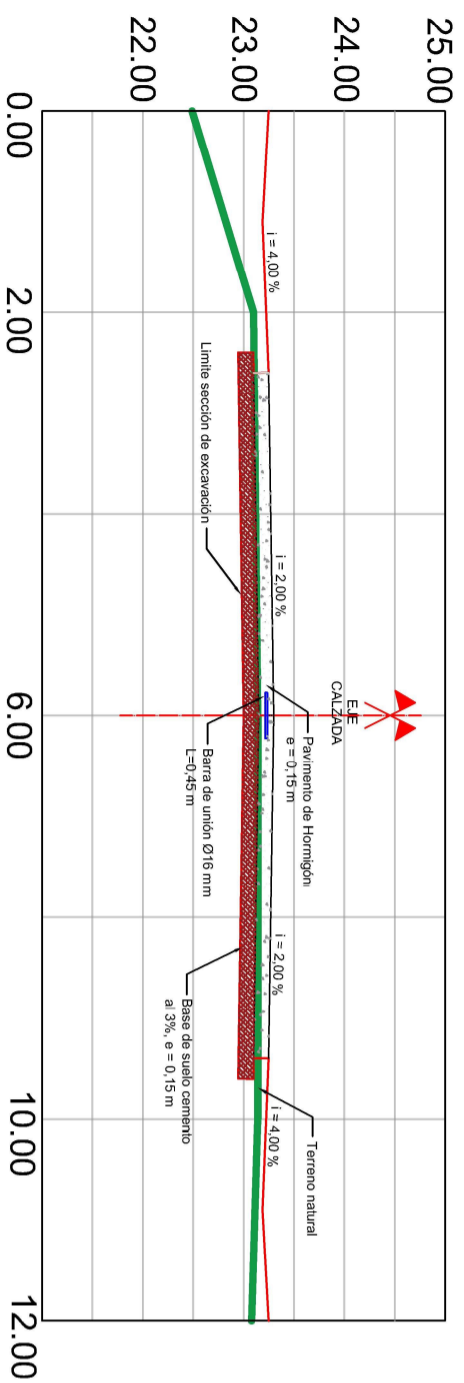


CORTE R-R: Progressiva: + 1950,00m

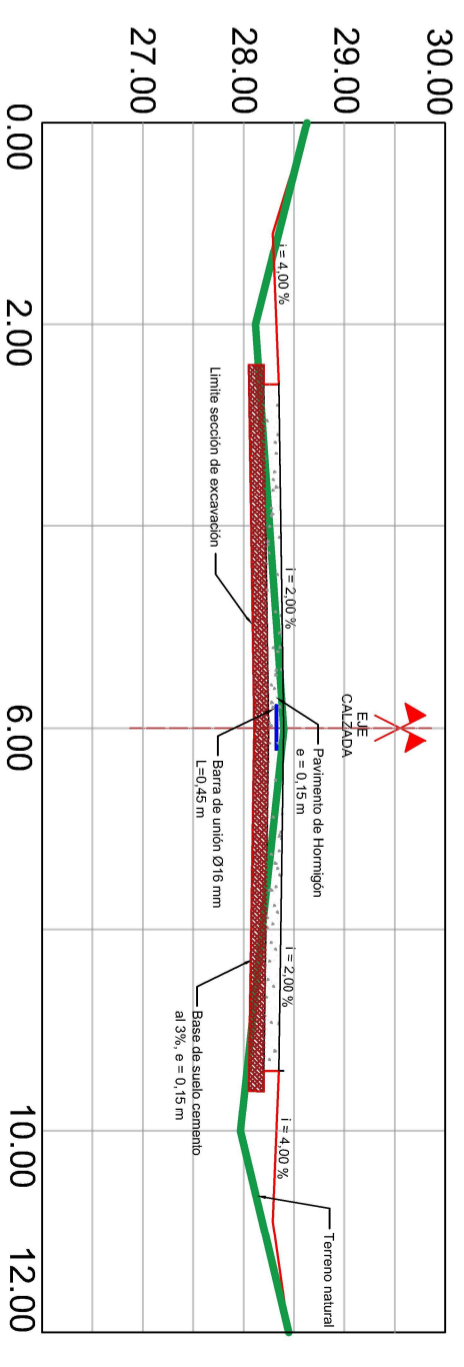

CORTE Q-Q: Progressiva: + 1850,00m

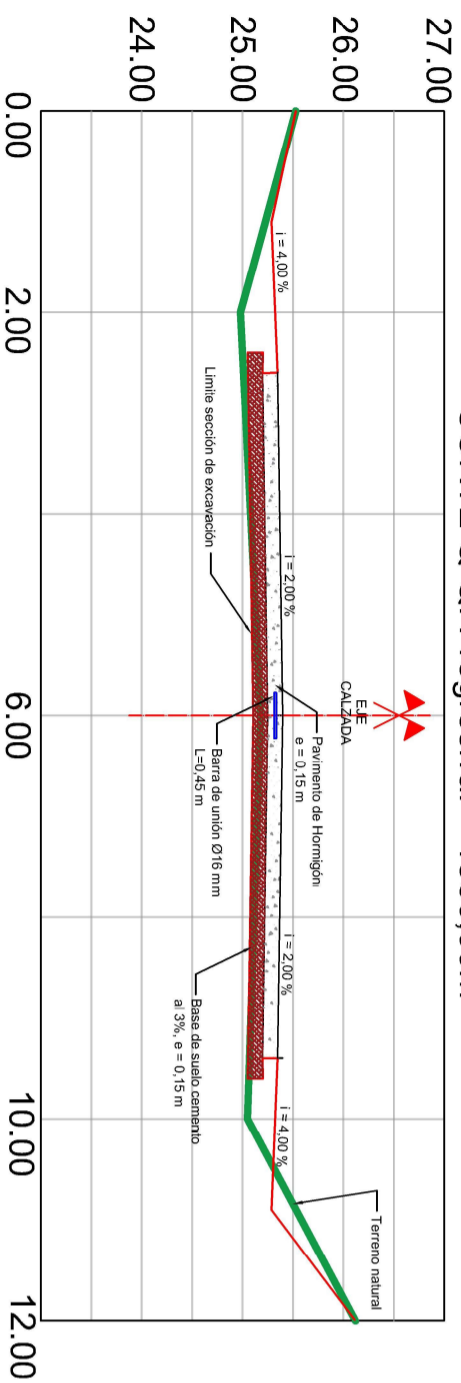

CORTE S-S: Progressiva: + 2050,00m

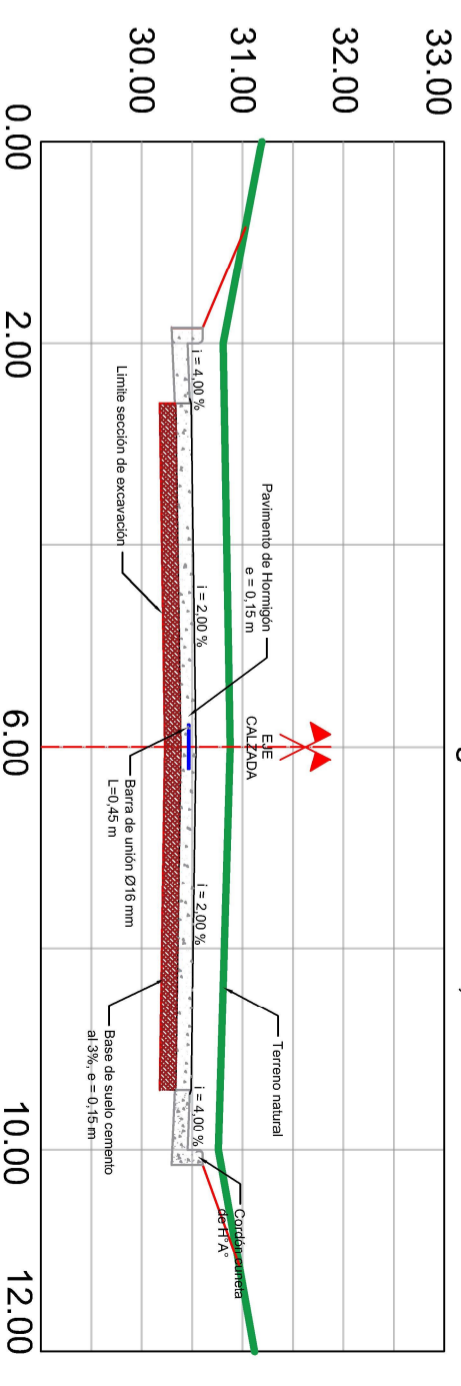

CÁTEDRA: PROYECTO FINAL - UTN FACULTAD REGIONAL CONCORDIA	2024
COMPARATIVA TÉCNICO-ECONÓMICA DE LA PAVIMENTACIÓN Y OBRAS COMPLEMENTARIAS DE LA AV. UNIÓN (VILLA ADELA)	
AUTOR: FARIAS, NICOLÁS	

ESCALA:
1:75

TAMAÑO:
HOJA A3

AV. UNIÓN CORTES TRANSVERSALES
PK: + 1750,00 a + 2050,00

