



**ALZADO ESTE**

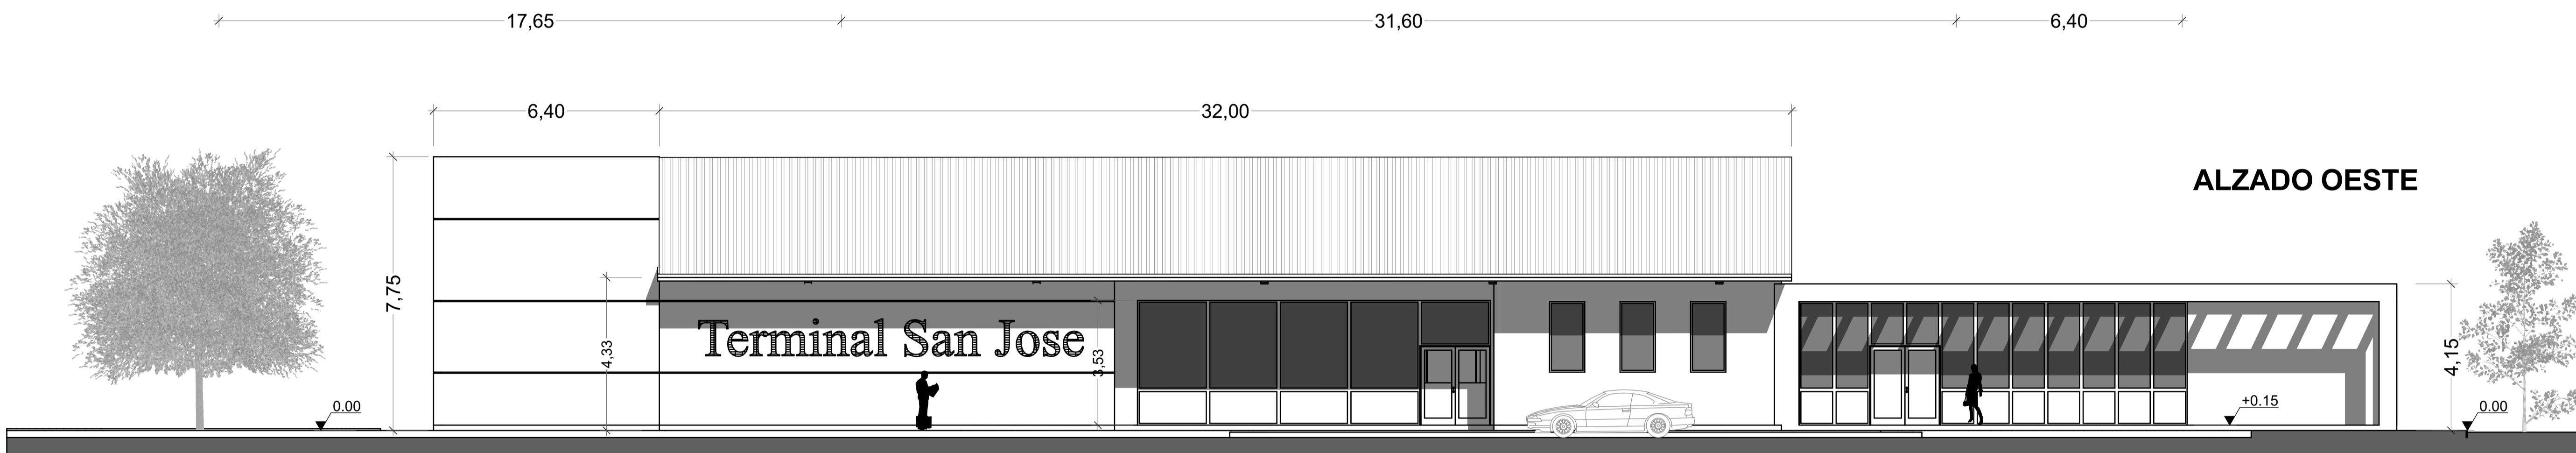

**ALZADO OESTE**

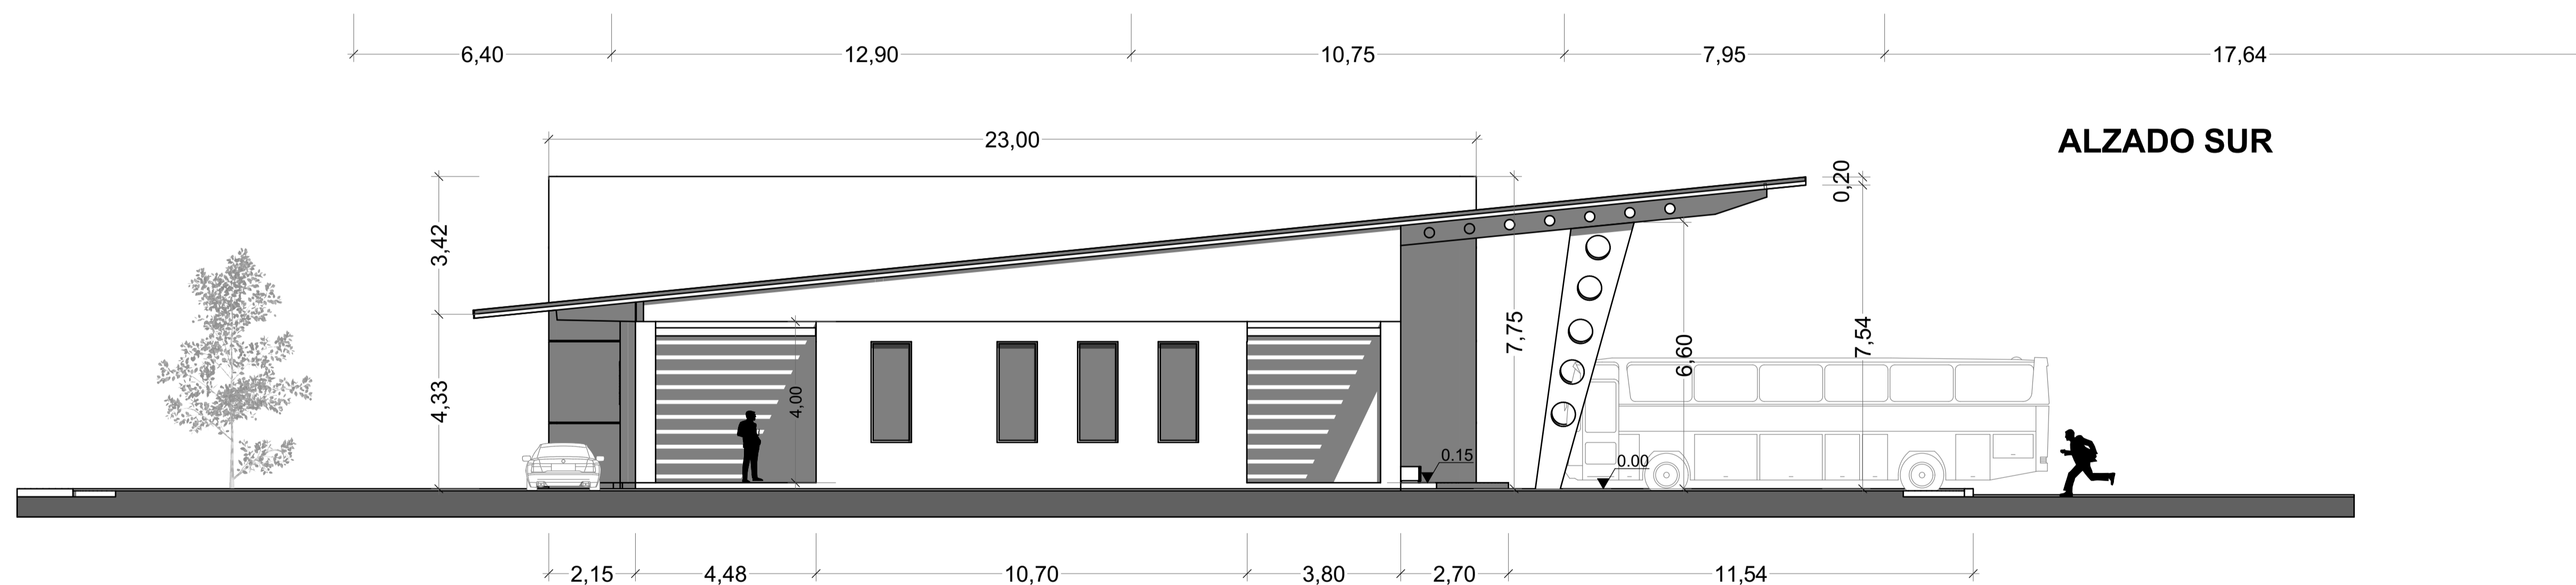

**ALZADO SUR**



**ALZADO NORTE**



**UTN**  
Facultad Regional  
Concepción del Uruguay

**PROYECTO FINAL**

ALUMNOS:  
CASAS BERNAY, EZEQUIEL E.  
GUTIERREZ JONATAN  
ROJA, FRANCO RODRIGO

Nombre Dibujo

**Alzado Sur, Alzado Norte,  
Alzado Oeste, Alzado Este**

Escala Dibujo

**1:100**

ID Plano Estado Revisión  
**ALZADOS**