



CROQUIS UBICACIÓN PREDIO ESTUDIADO
Esc. 1:1000

CIUDAD DE PARANÁ

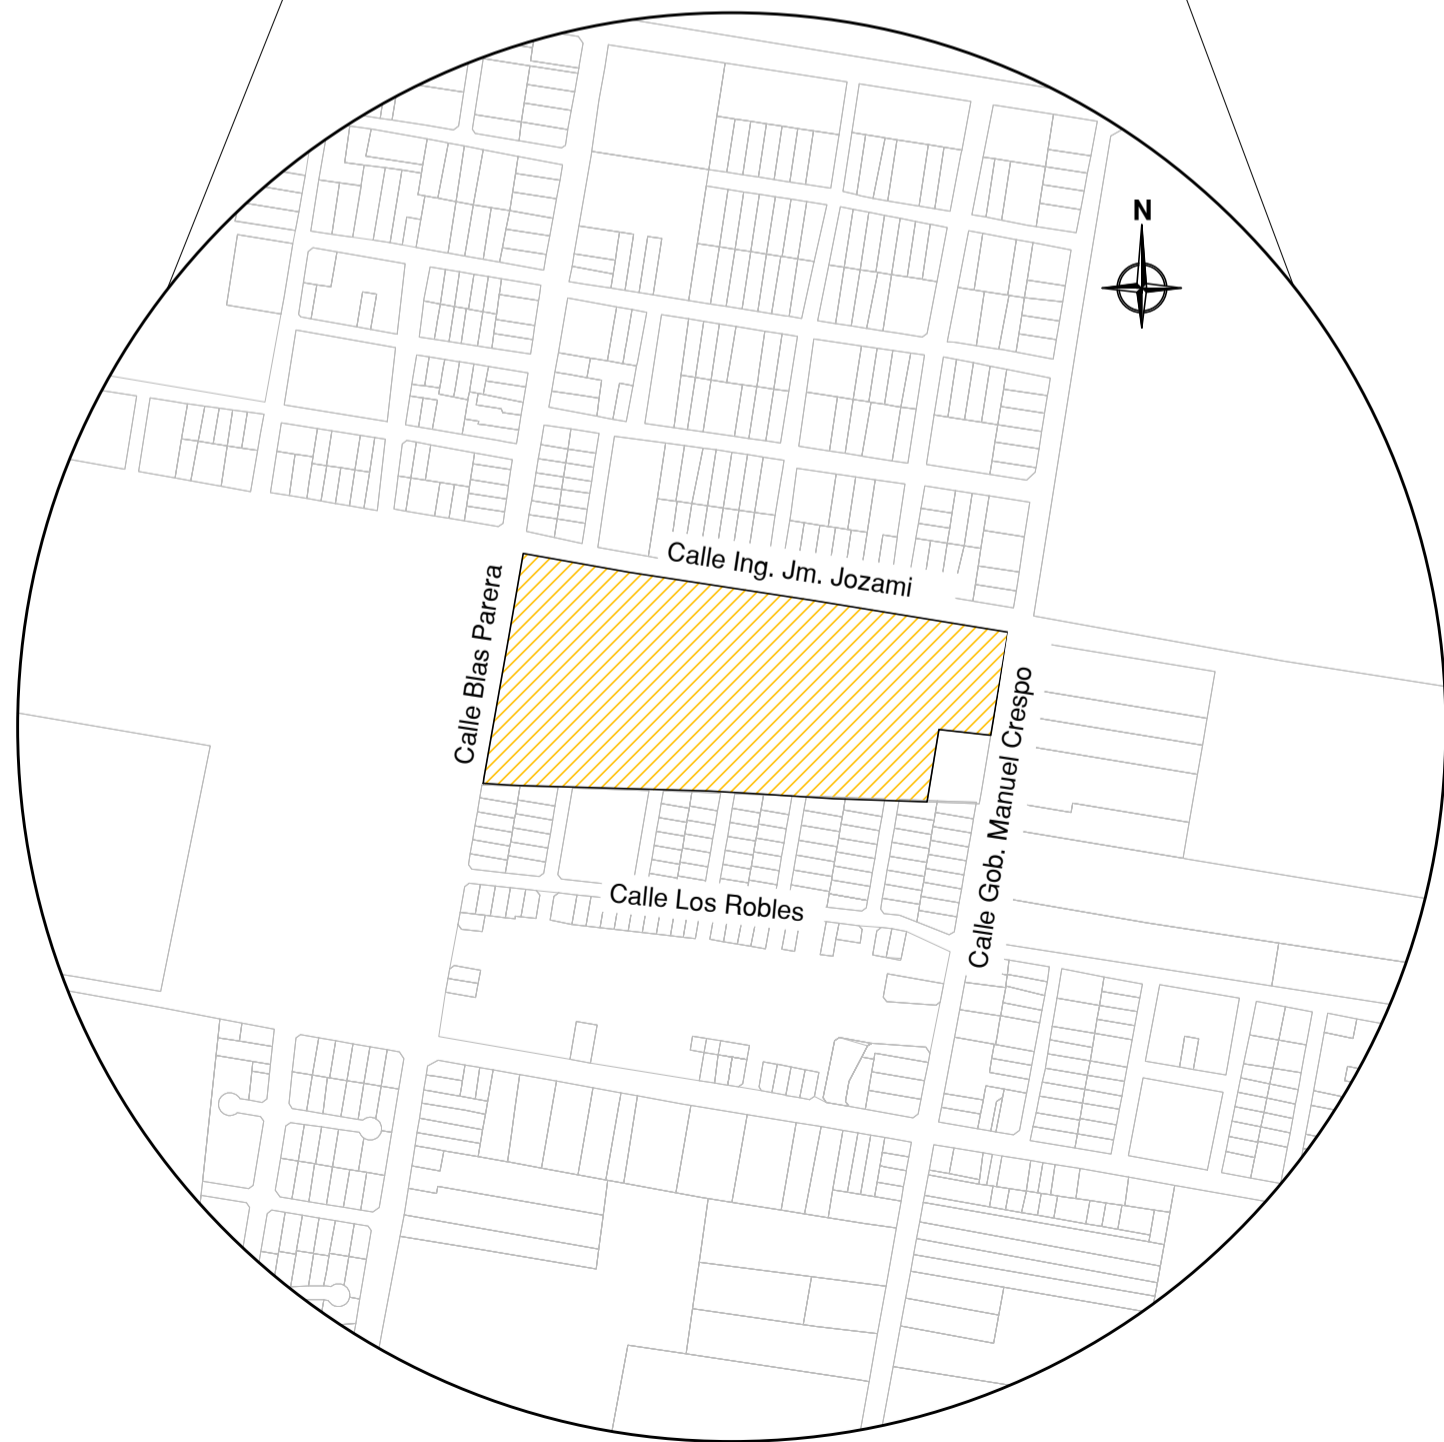

PROVINCIA DE ENTRE RÍOS

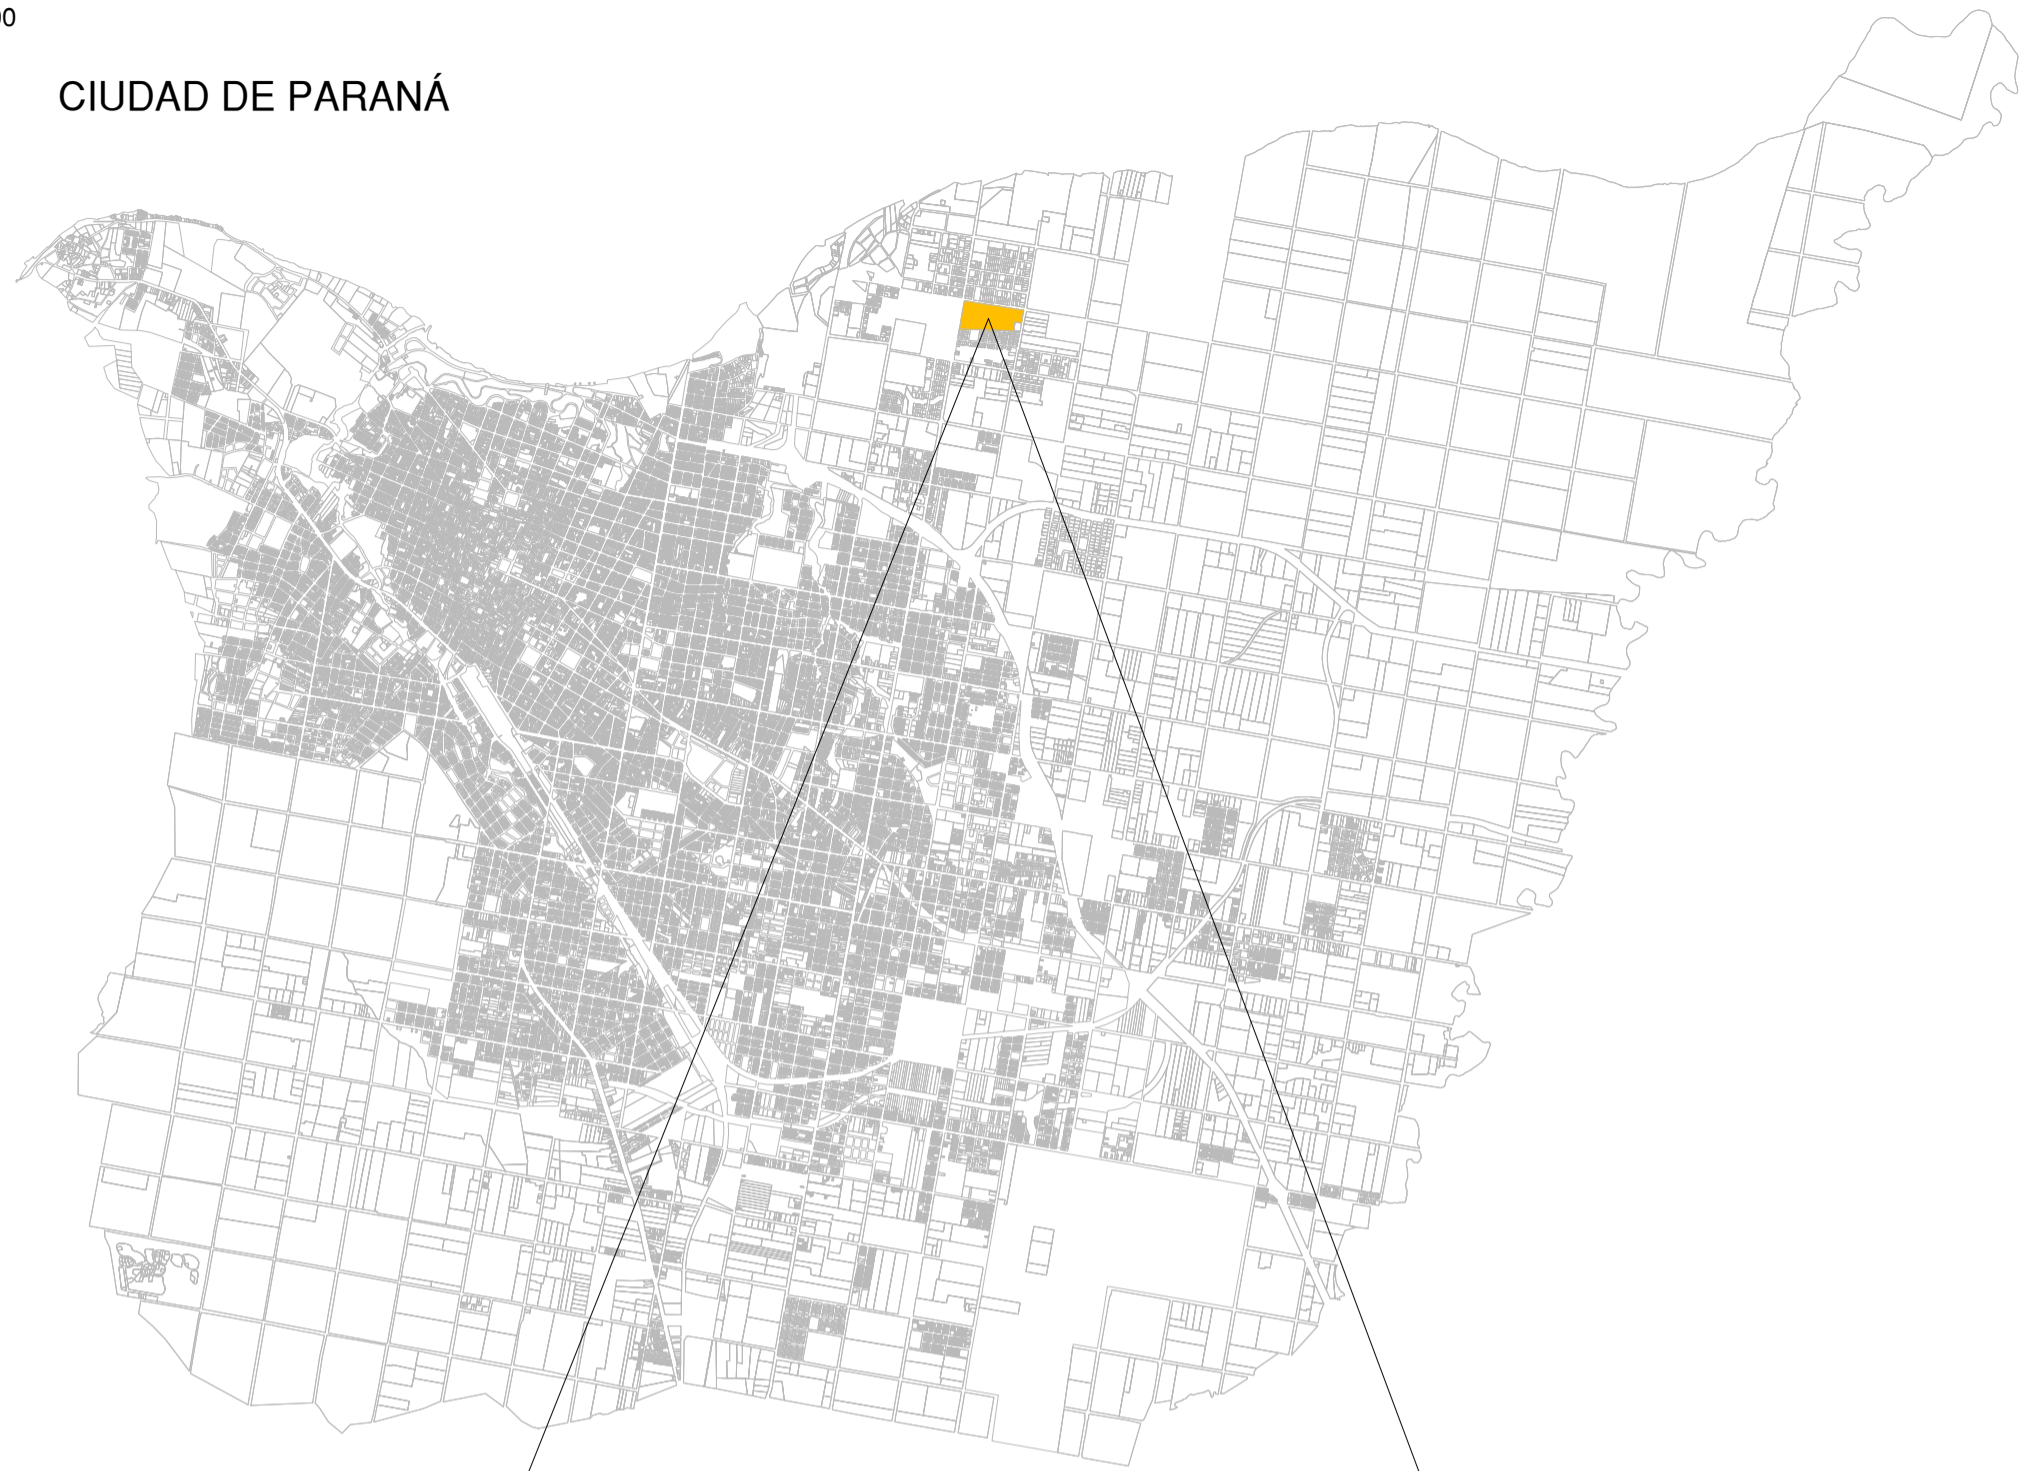

FORMATO IRAM A2 (594mm x 420mm)

PROYECTO FINAL - INGENIERÍA CIVIL	
DESARROLLO URBANÍSTICO BLAS PARERA E. ING JUAN JOZAMI	
BLACUD M. - CAVAGNA S. - SEGALA J.M	
CROQUIS UBICACIÓN PREDIO	



ESCALA: 1:1000
FECHA: 14/03/19

PL01

Automa CAD