


PLANO DE INCENDIO

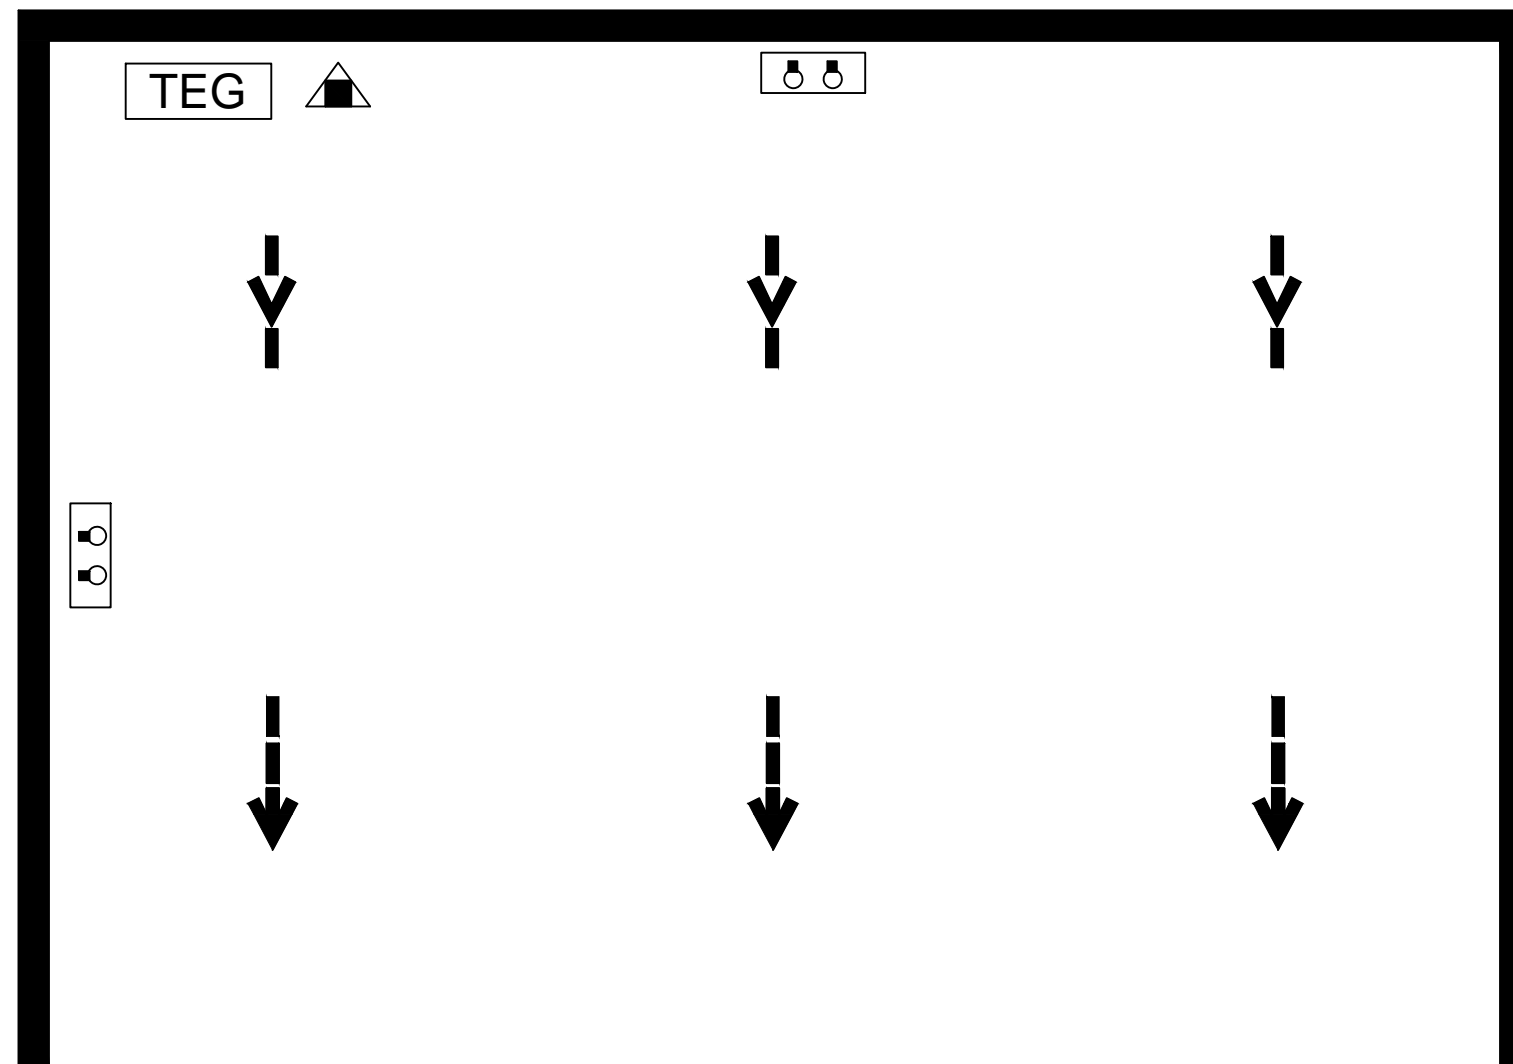

Planta ESC.: 1:50

en caso de emergencia llamar al

911

DESTINO:	ADMINISTRACIÓN PROVINCIAL DE VIALIDAD	
PROPIETARIO:	ADMINISTRACIÓN PUBLICA	
BARRIO:	JOAQUÍN V. GONZÁLEZ	
CALLE:	JUAN MANUEL DE ROSAS 650	
CIUDAD:	LA RIOJA	
PLANO DE SEGURIDAD CONTRA INCENDIOS		
SUPERF TERRENO:	10.000 m2	UBICACION:
SUPERF TOTAL CUBIERTA:	70 m2	
SUPERF LIBRE:	9.930 m2	
CROQUIS DE UBICACIÓN:		
REFERENCIAS IRAM 4555		
	EXTINTOR POLVO ABC	
	LUMINARIA DE EMERGENCIA	
	CARTEL DE SALIDA	
	SALIDA DE EMERGENCIA	
	TABLERO ELECTRICO GRAL	
	VIAS DE EVACUACION	
	SALIDA FINAL	
	CAPACIDAD DE CARGA	5 KG
OBSERVACIONES		
PLANTAS - ESC. 1:50		
LEGAJO TECNICO NRO:	FECHA: 06 DE DICIEMBRE DE 2018	
FIRMA Y SELLO DEL RESPONSABLE DE BOMBEROS DE LA RIOJA:	PROFESIONAL: FIRMA Y MATRICULA:	
	SOLICITANTE: FIRMA Y ACLARACION:	
	RESERVADO BOMBEROS LA RIOJA	

