




CORTE G - G'

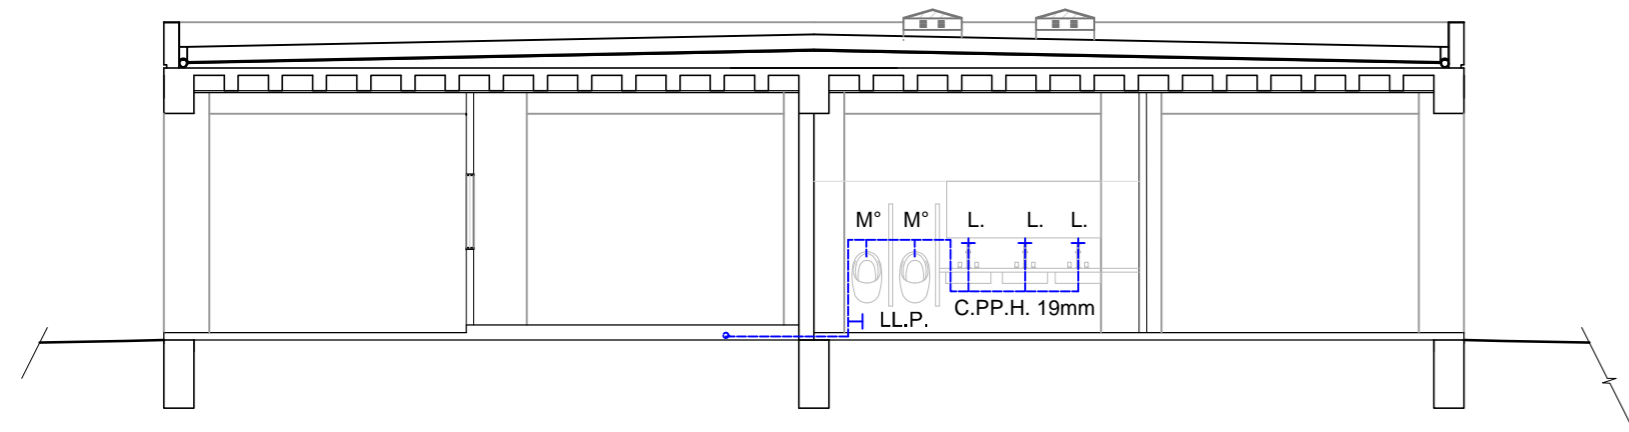

CORTE L - L'

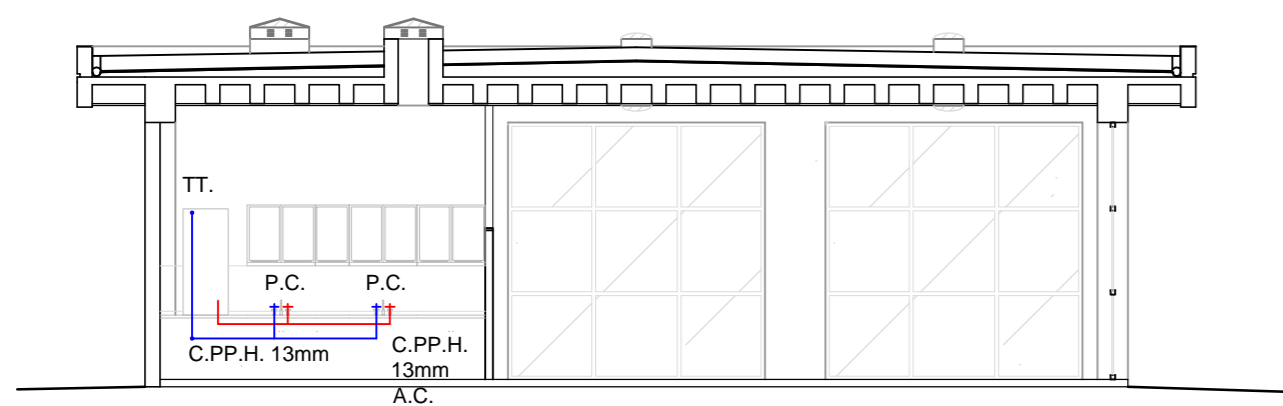

CORTE H - H'

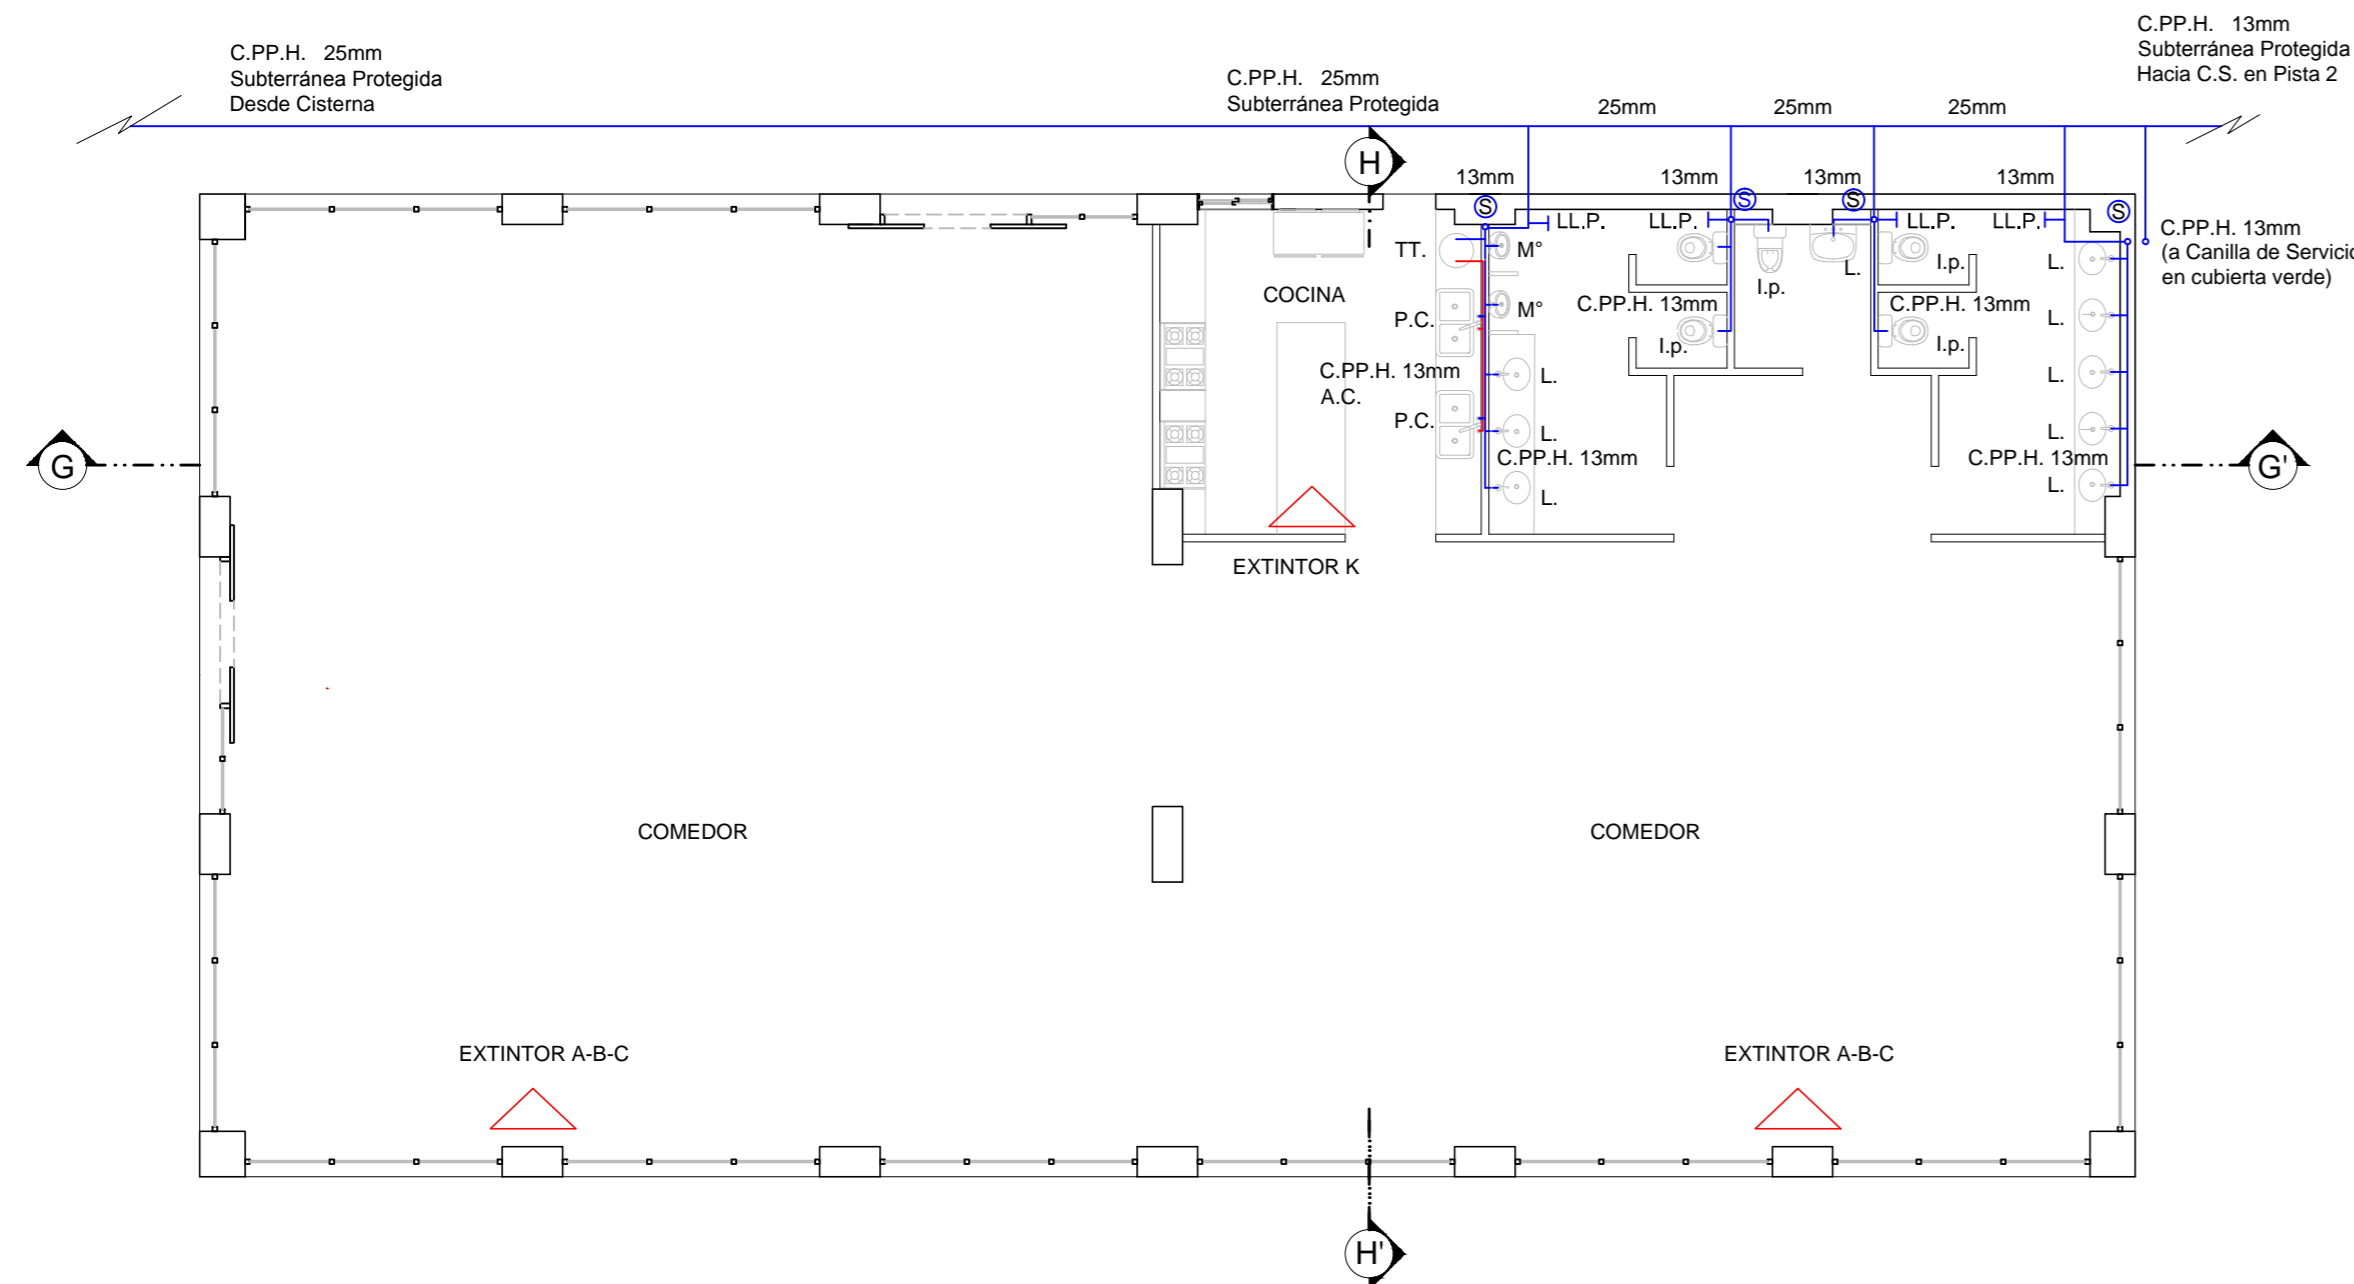

CONFITERÍA

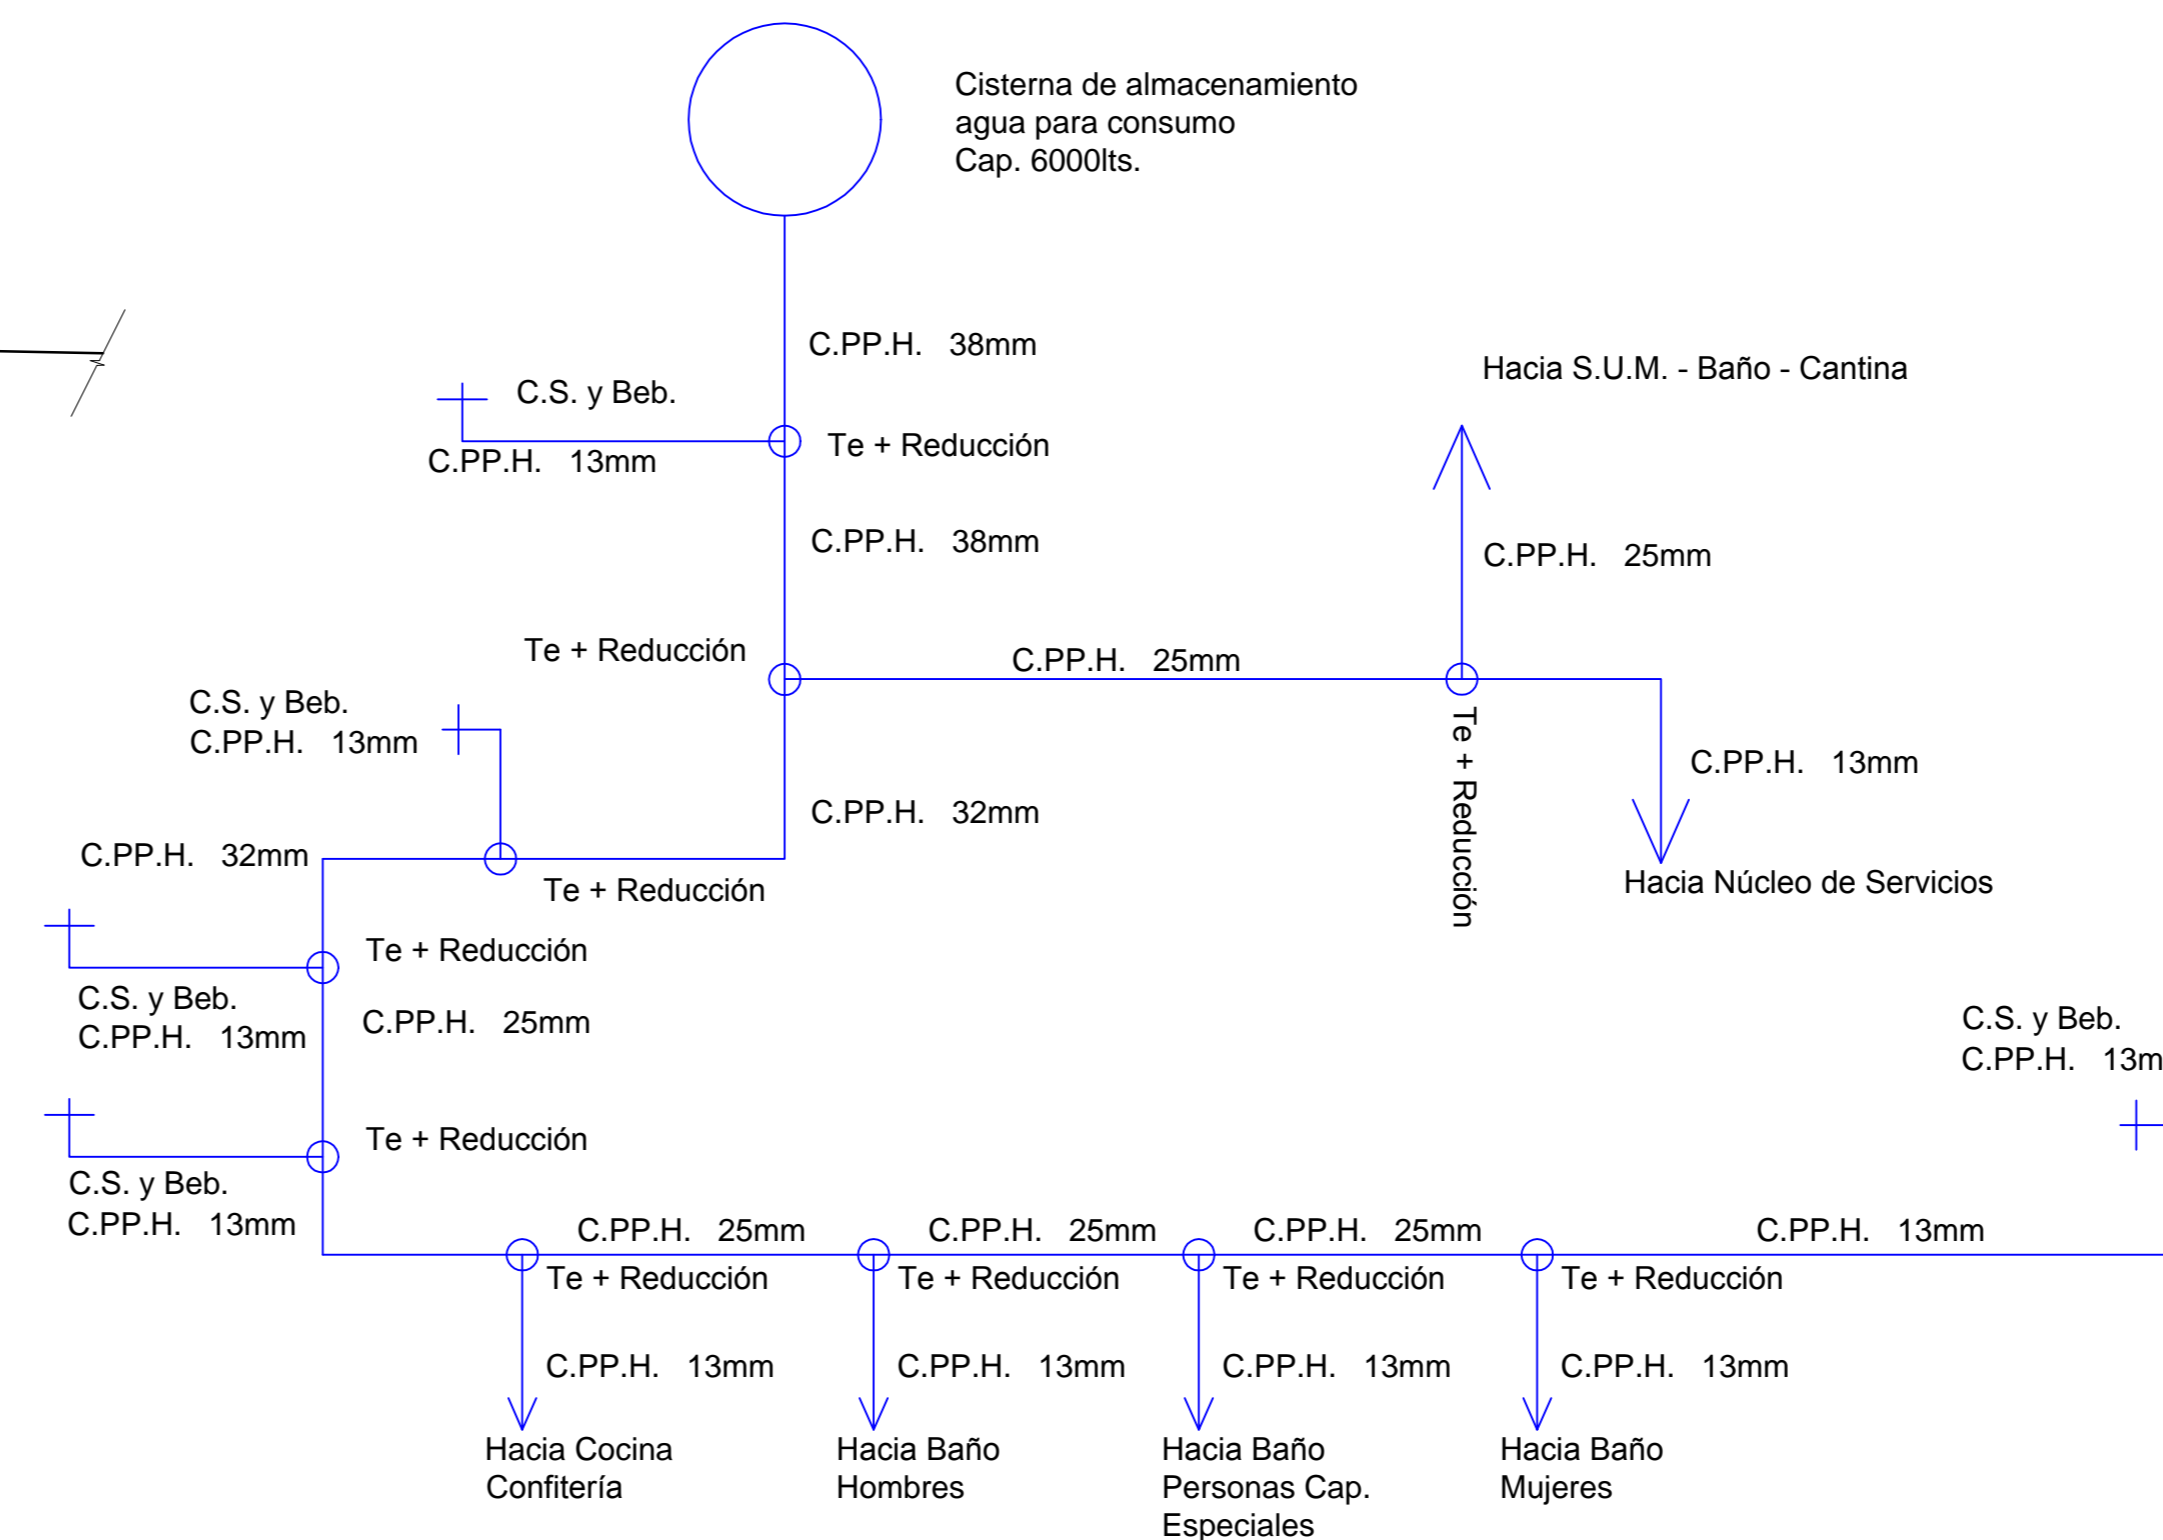


DIAGRAMA RED SUBTERRÁNEA AGUA DE CONSUMO


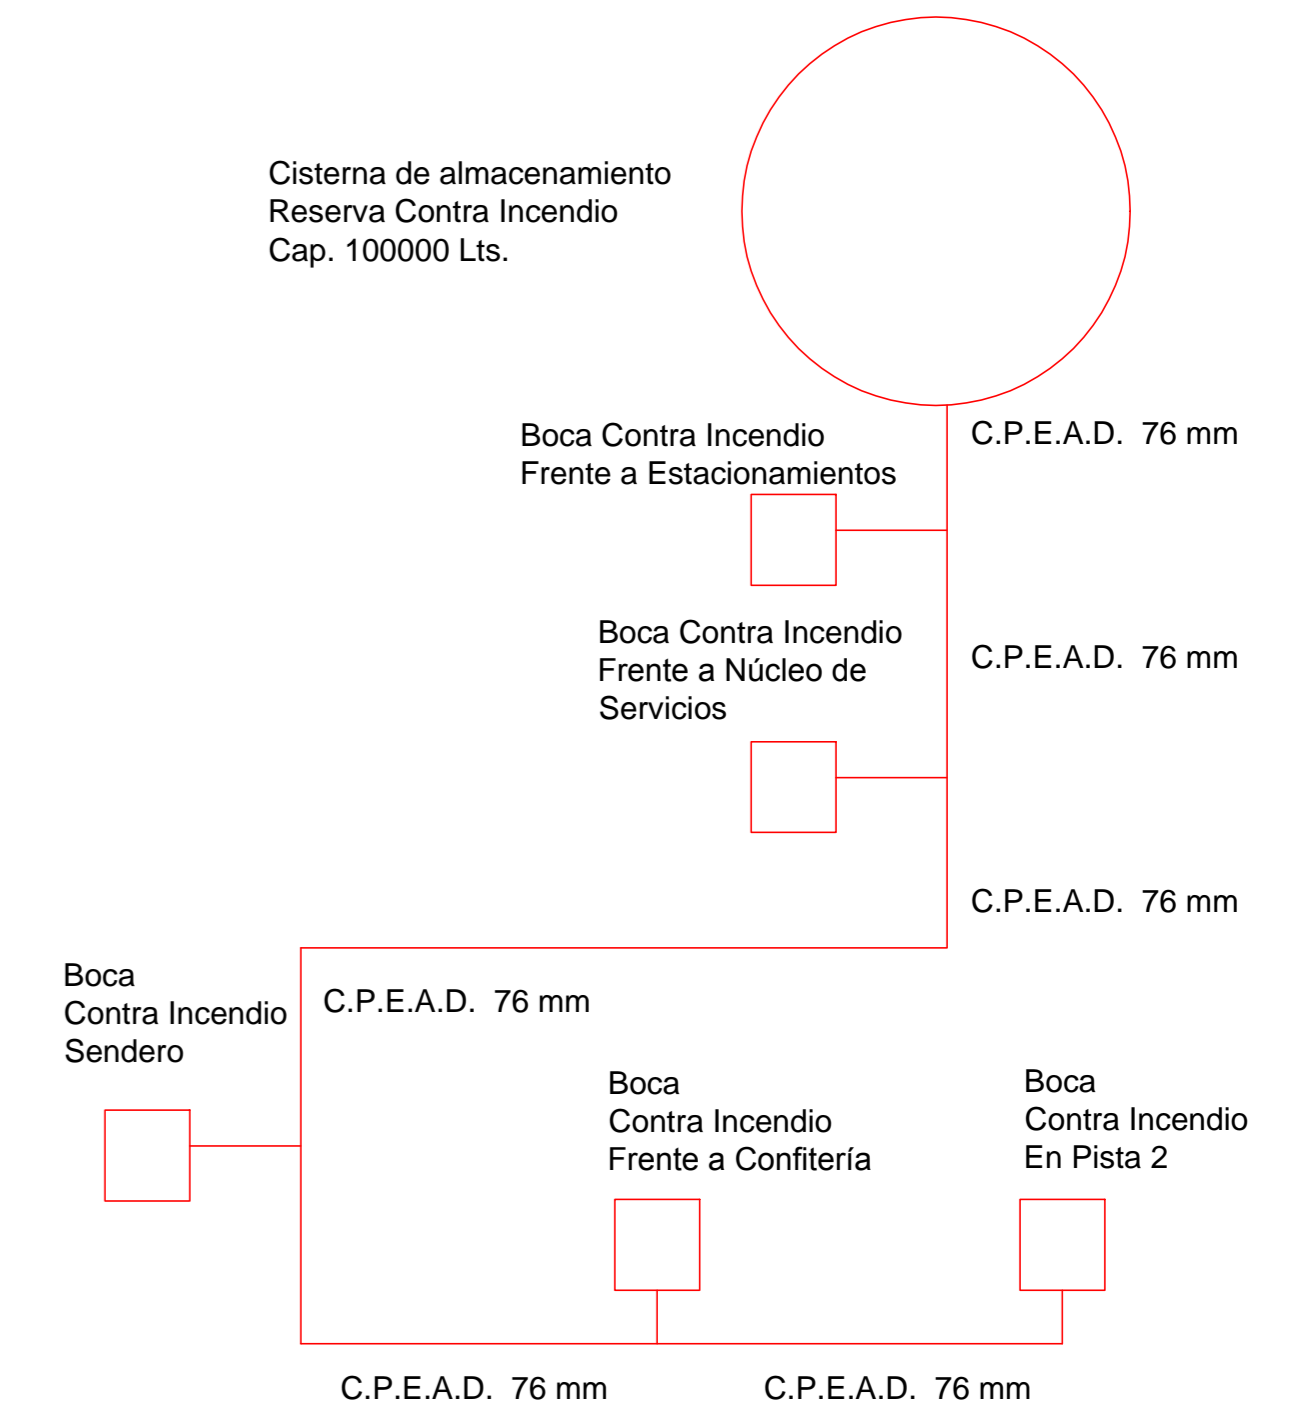


DIAGRAMA RED SUBTERRÁNEA CONTRA INCENDIOS



S.U.M. - CANTINA - BAÑOS - NÚCLEO DE SERVICIOS

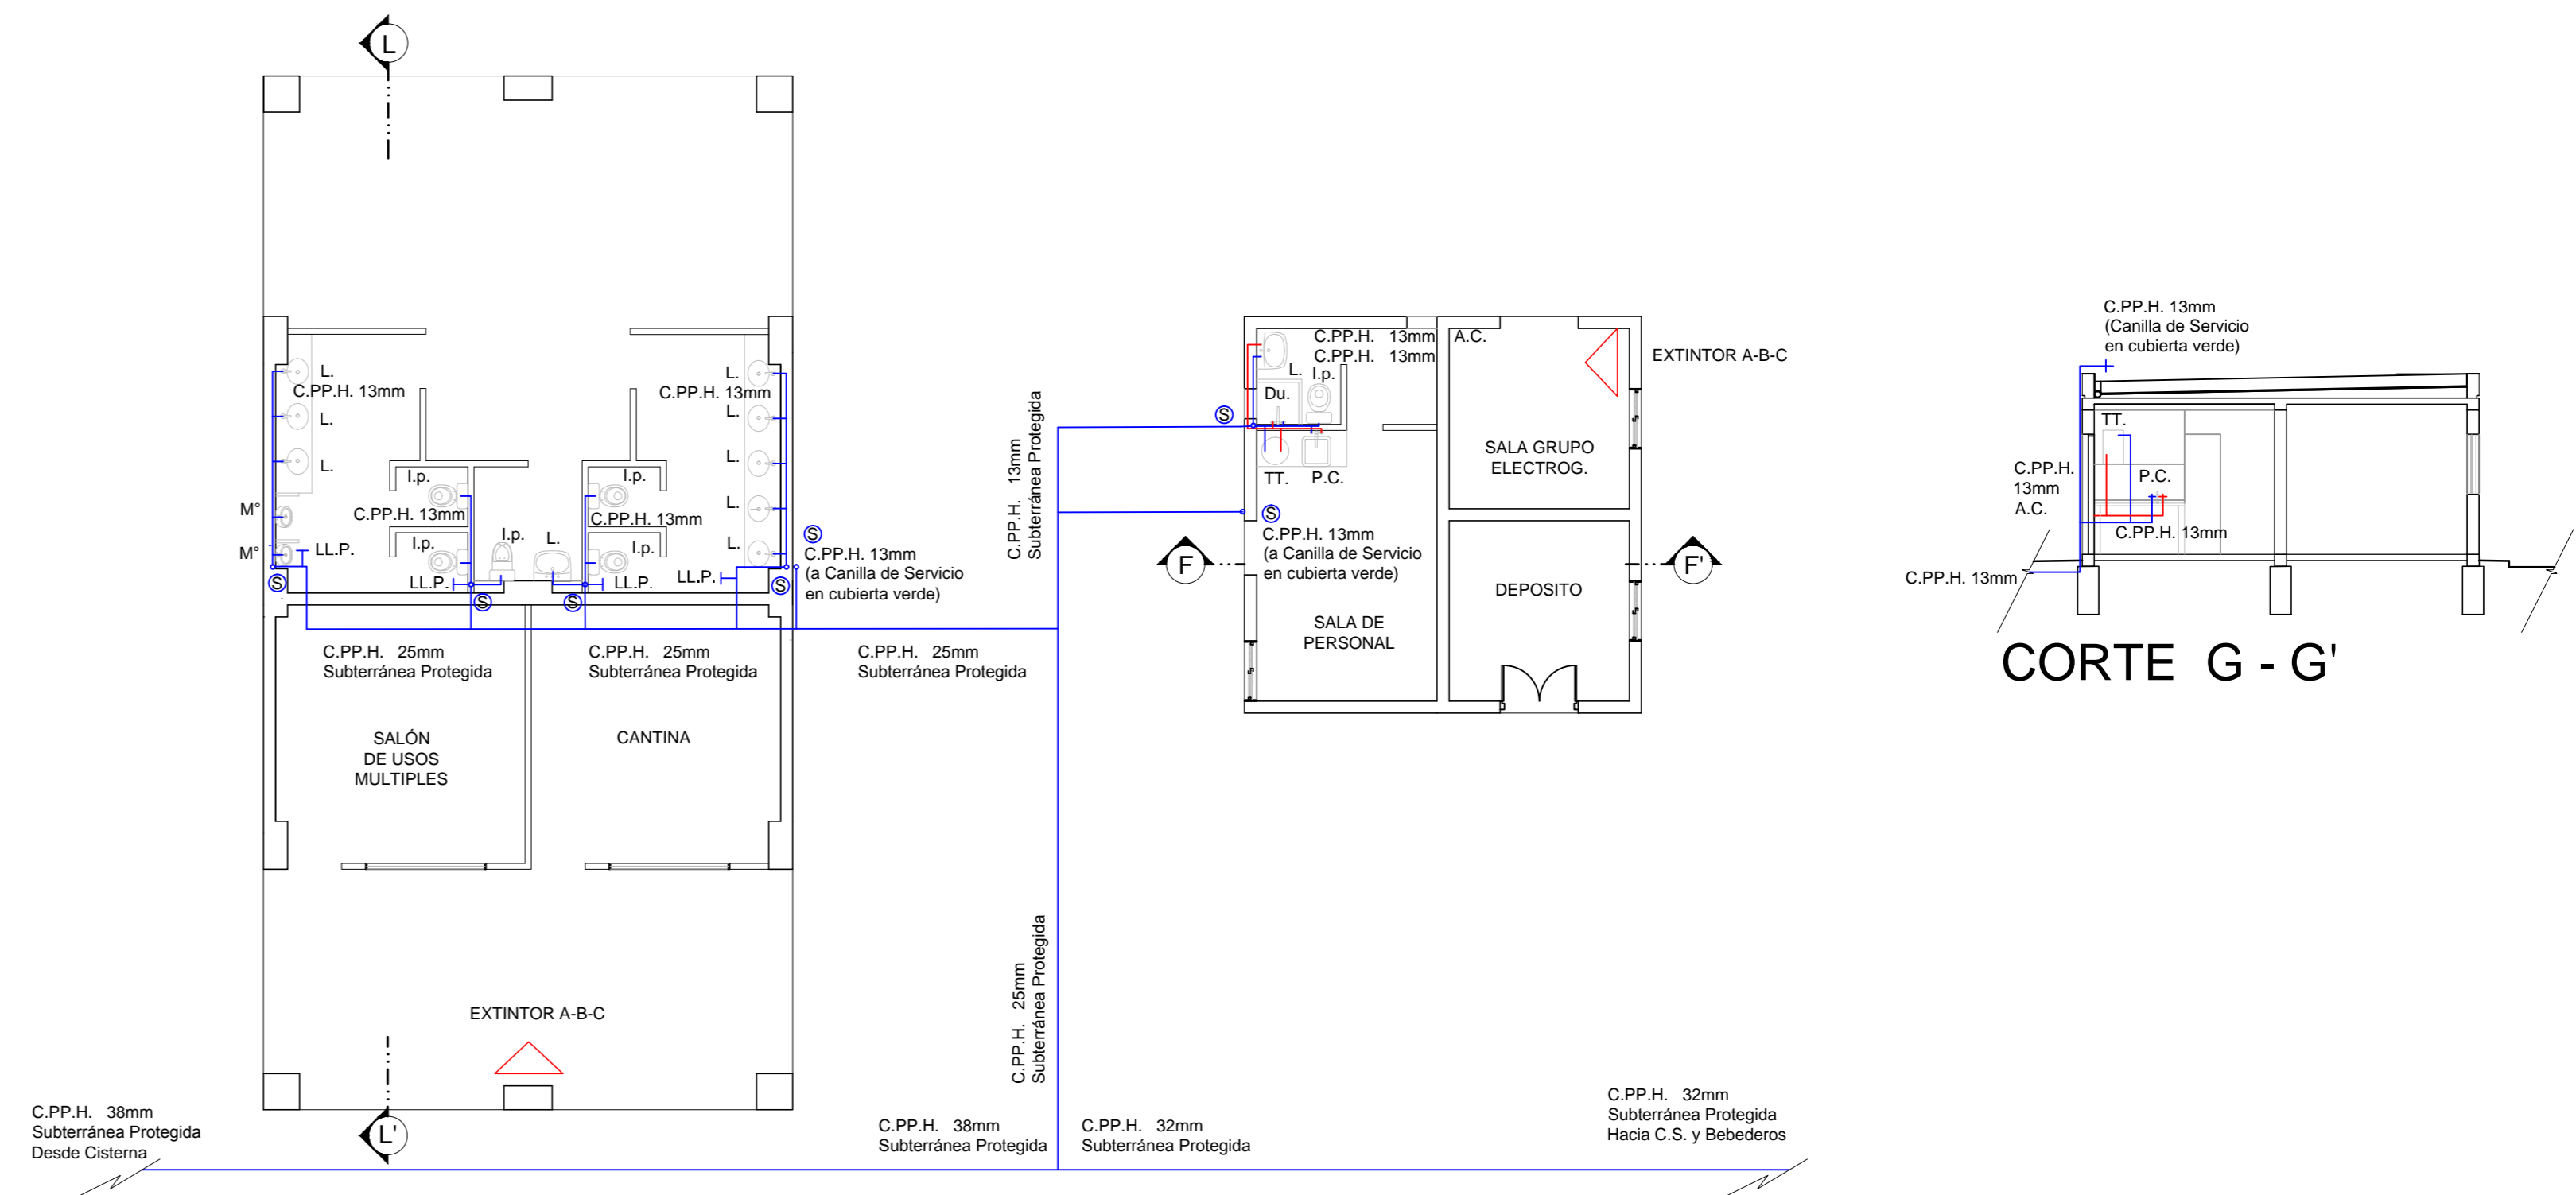

NOMBRE DE LÁMINA:
**INSTALACIONES DE
AGUA FRÍA, CALIENTE Y
CONTRA INCENDIOS (2)**

LÁMINA N°: 11 Escala: 1:100

PROYECTO: **COMPLEJO TELEFÉRICO LA RIOJA**

UBICACIÓN:

ALUMNO: **REINOSO MATIAS ARIEL**

CARRERA: **INGENIERÍA CIVIL**

CÁTEDRA: **PROYECTO FINAL**

AÑO: **2017**

- ETAPAS:
- **INFRAESTRUCTURA BÁSICA**
 - **ACUEDUCTO**
 - **SISTEMA DE TRANSPORTE**
 - **CAMINO DE MONTAÑA**
 - **SISTEMAS ELÉCTRICOS, MECÁNICOS Y ELECTRÓNICOS**

UNIVERSIDAD
TECNOLÓGICA
NACIONAL
FACULTAD REGIONAL LA RIOJA

