



CORTE CC

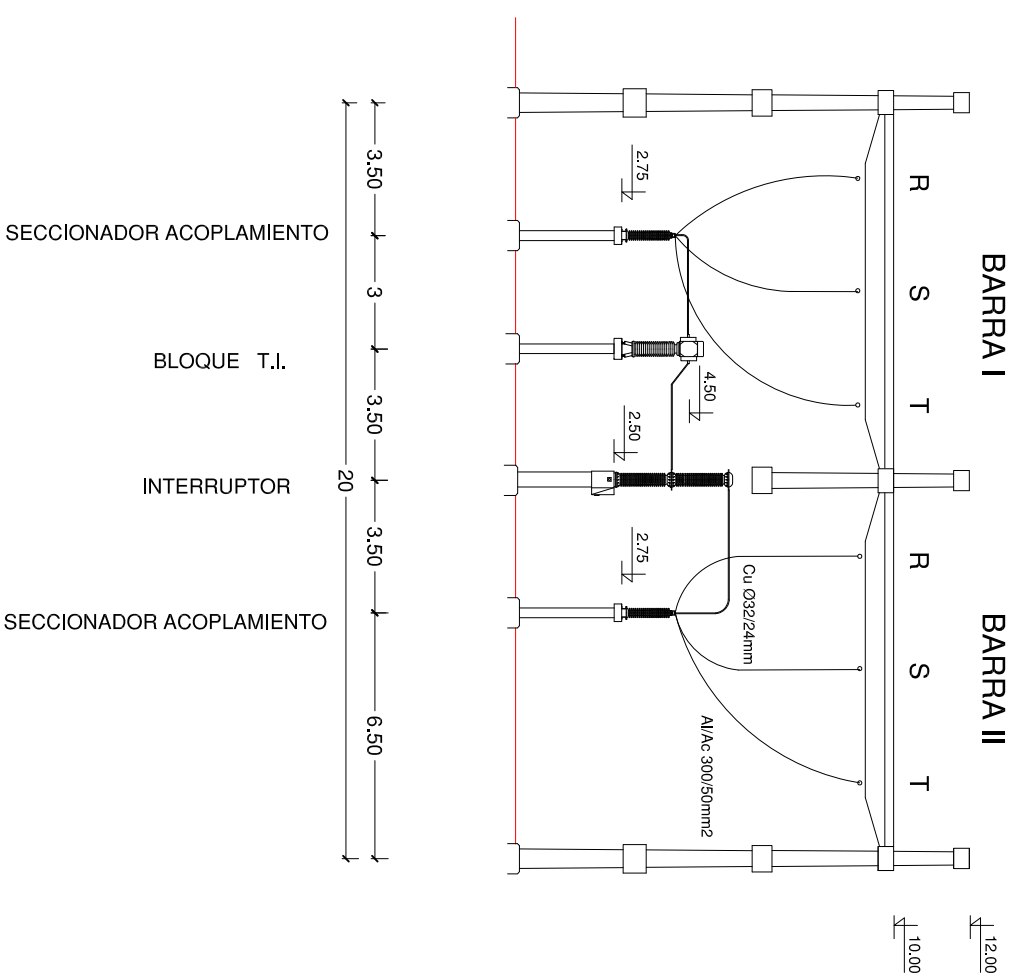

PLANTA

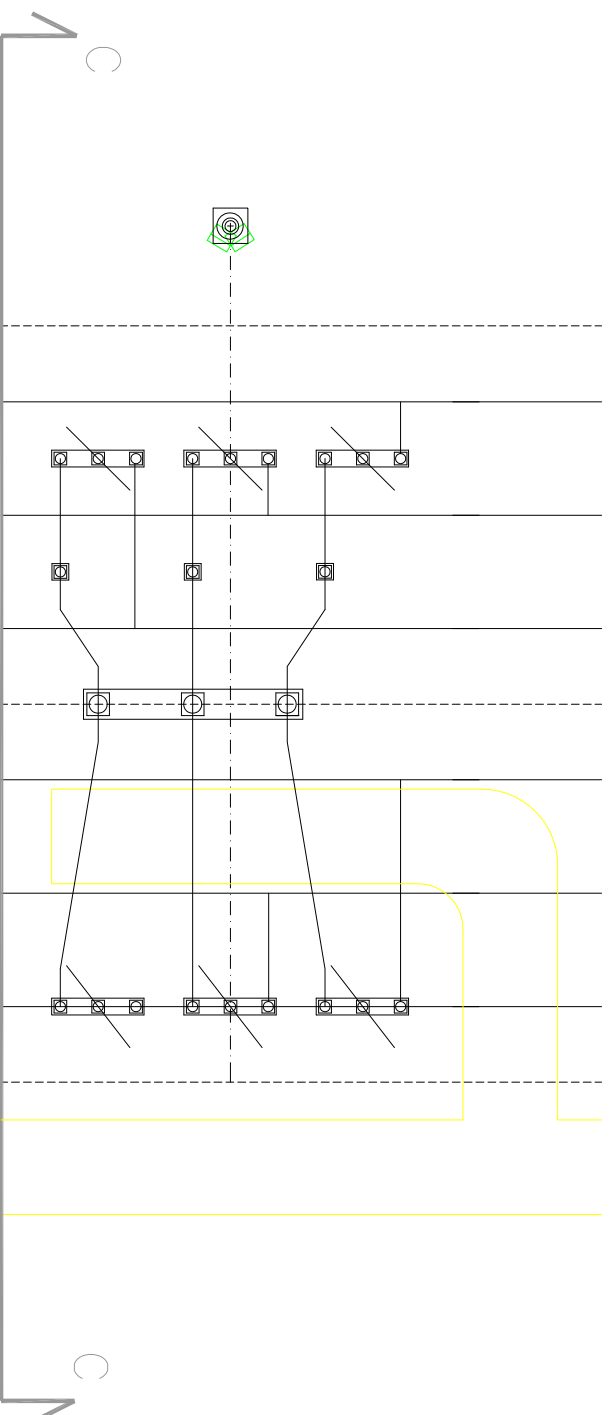

Proyecto de Ampliación para la Estación Transformadora Gualaguay

CATEDRA: Generación, Transmisión y Distribución de Energía Eléctrica

U.T.N. - Facultad Regional Concordia

ESCALA: 1:200

Plano N°:

PLANO:
PLANTA Y CORTE "CC" DEL CAMPO 3
CAMPO DE ACOPLAMIENTO

ALUMNOS:

PROFESORES:

FECHA: Feb. de 2015

4

Berterame Franco
Minhondo Marcos

Ing. F. Marull
Ing. C. Mazurler