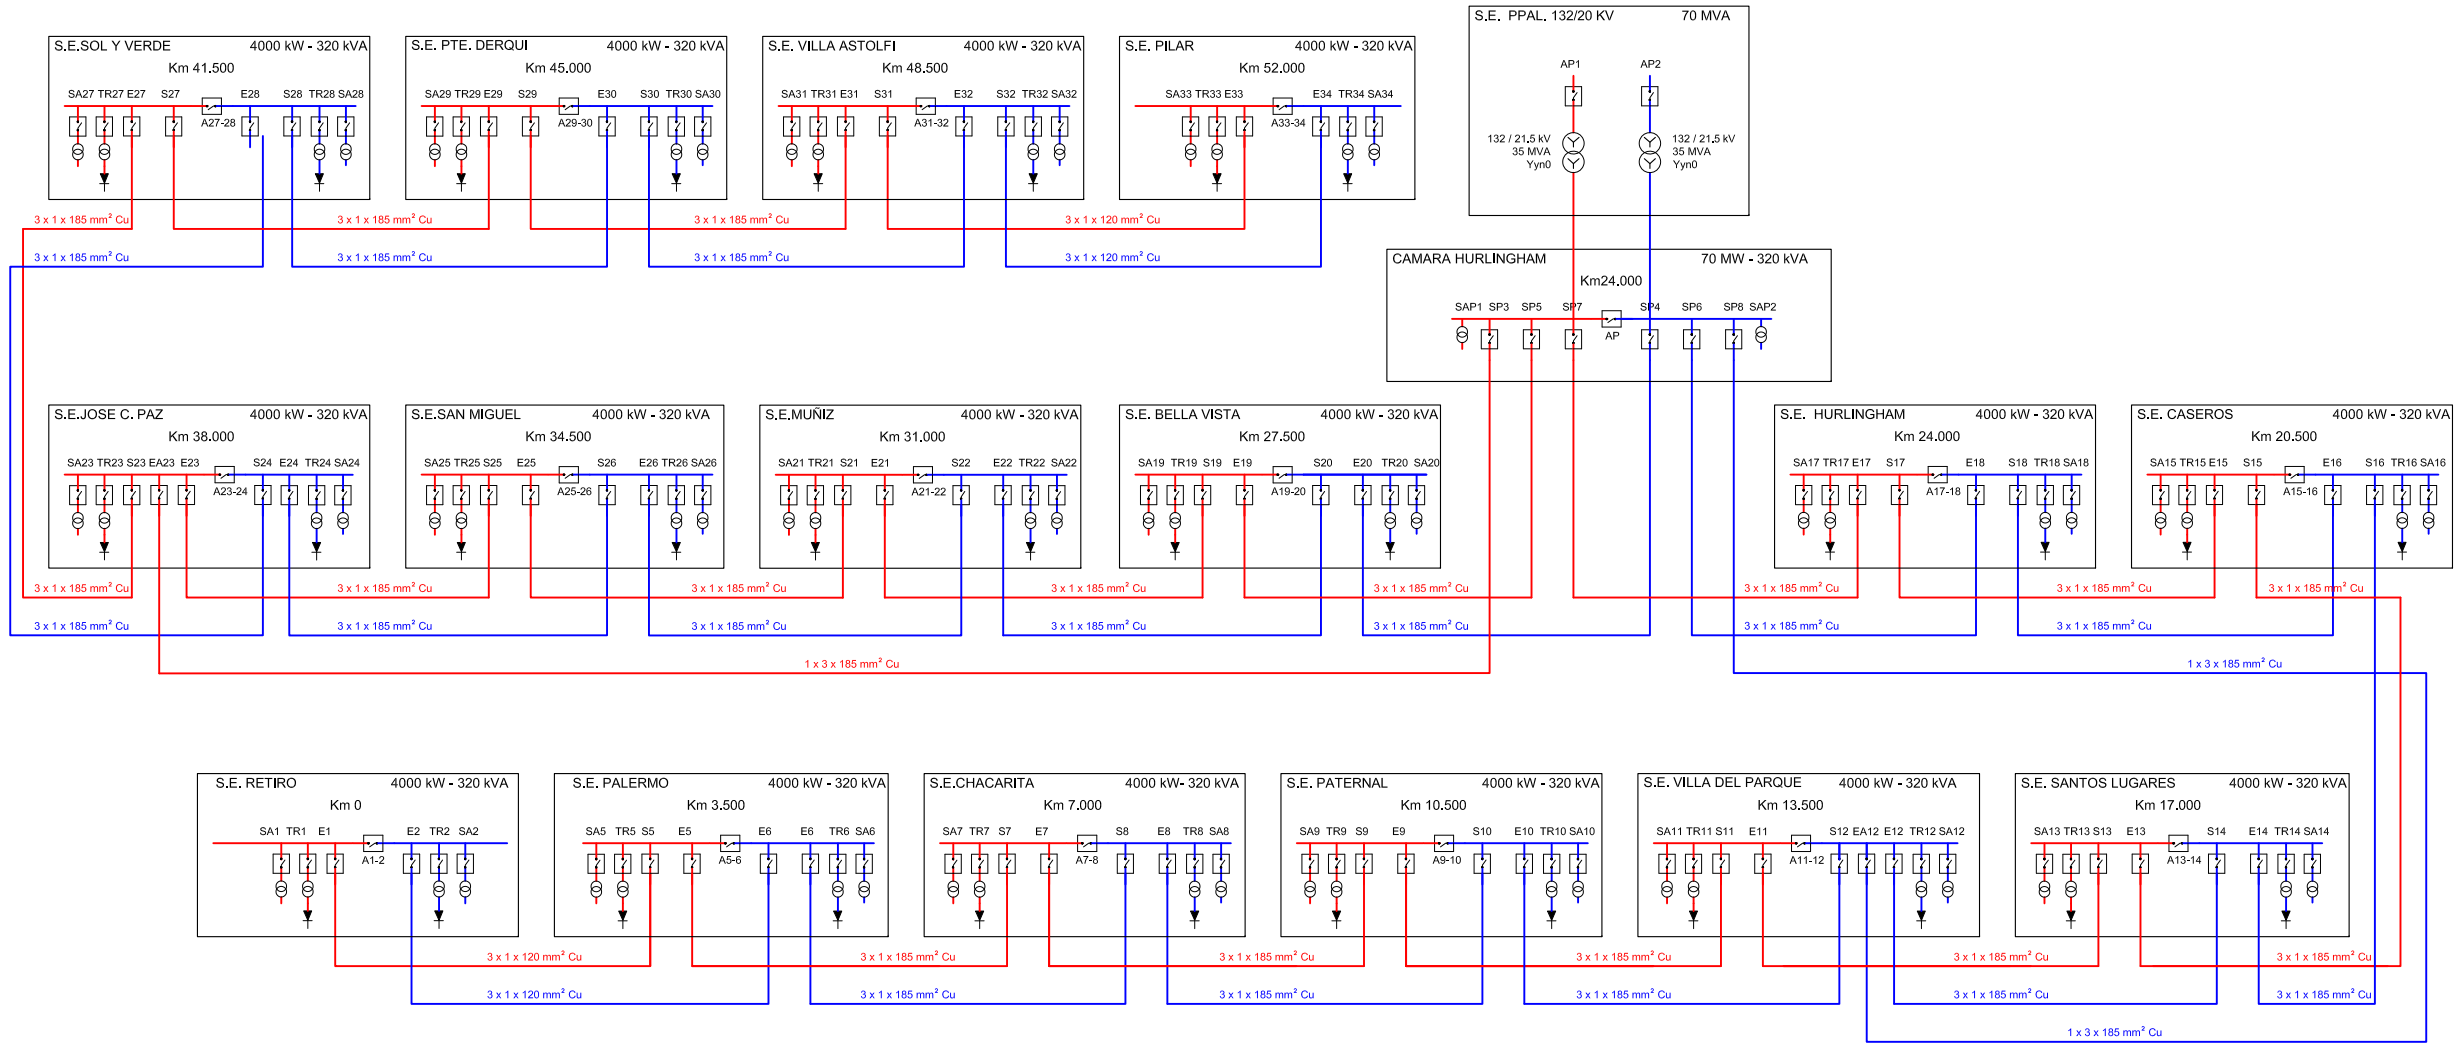

UNIVERSIDAD TECNOLOGICA NACIONAL
REGIONAL LA PLATA

MODERNIZACIÓN DE LA LÍNEA SAN MARTÍN, ELECTRIFICACIÓN POR TERCER RIEL

RED 20 KV	PROYECTO FINAL	Esc. 1:1
LABORDA REYNALDO FELIPE	RANIERI JUAN MARTIN	