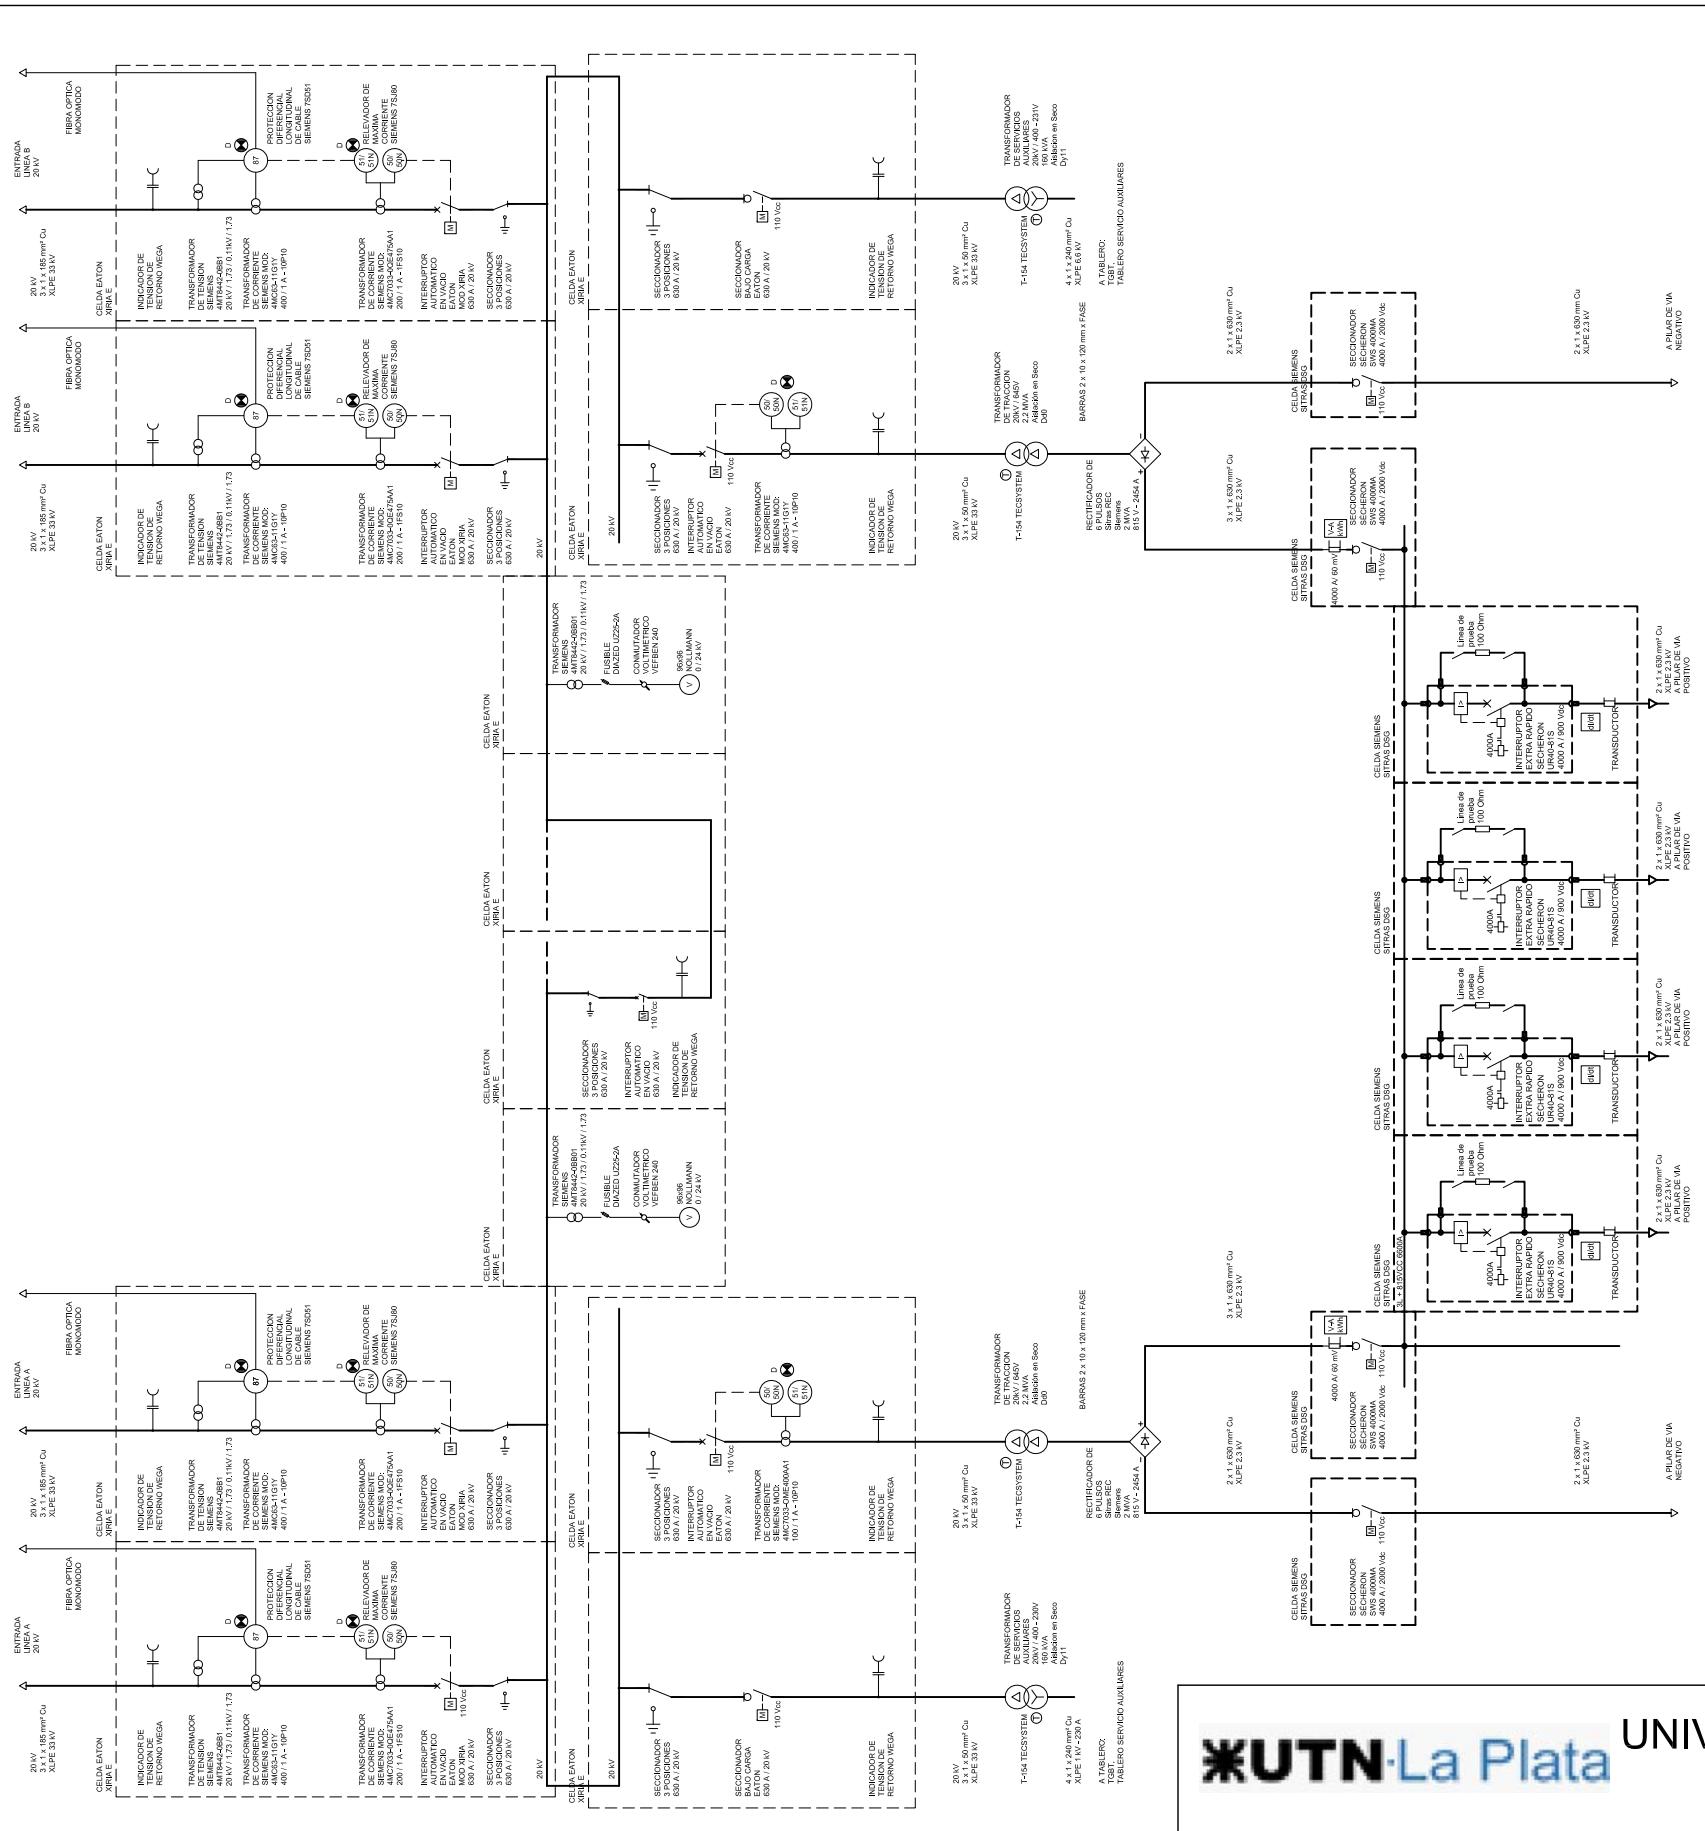

UNIVERSIDAD TECNOLOGICA NACIONAL REGIONAL LA PLATA

UTN La Plata

MODERNIZACIÓN DE LA LÍNEA SAN MARTÍN, ELECTRIFICACIÓN POR TERCER RIEL

UNIFILAR SUBESTACION MODELO	PROYECTO FINAL	Esc. 1:1	
LABORDA REYNALDO FELIPE	RANIERI JUAN MARTIN		