



Estructura

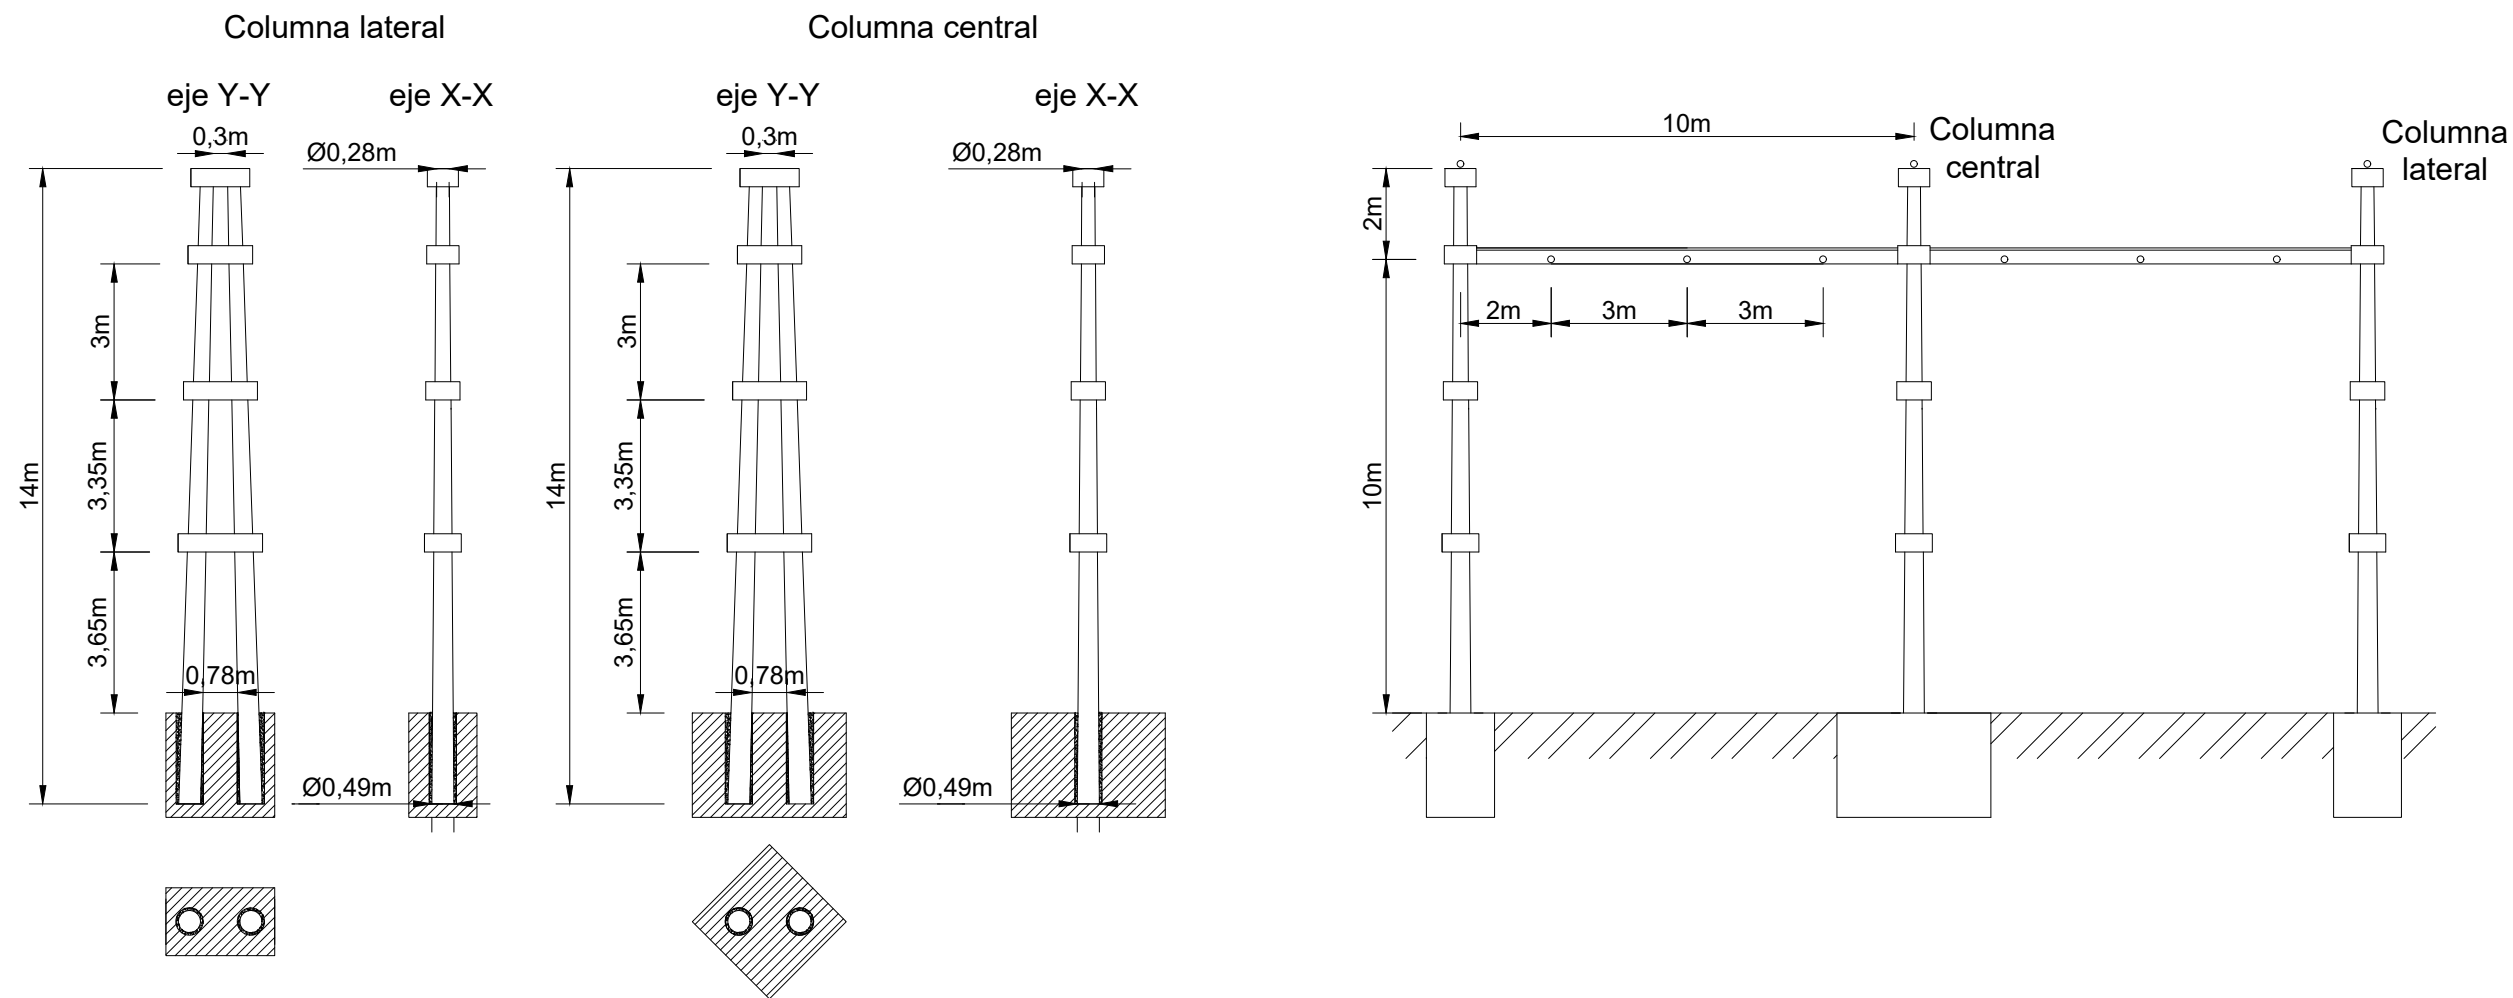

Fundación

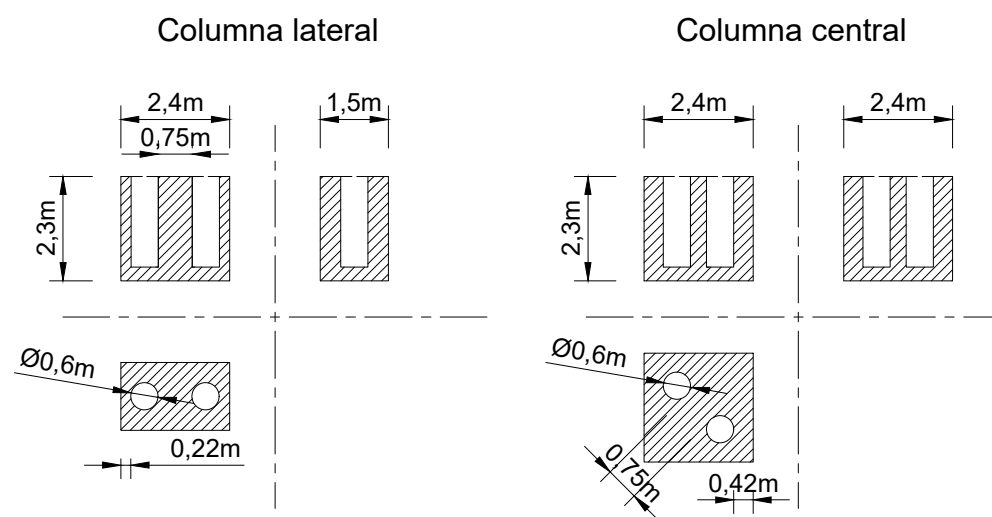

Proyecto Final Estación Transformadora 132kV Central 2

Cátedra: Proyecto Final		UTN Facultad Regional Concordia	
Escala: 1:500/3	Plano N°: 10	Plano: Pórticos de barras	Alumno: Peñalber Santiago A.
Fecha: 11/23			Profesores: Ing. Schattenhofer Federico A. Ing. Vázquez Carlos A. Ing. Pérez Federico A.