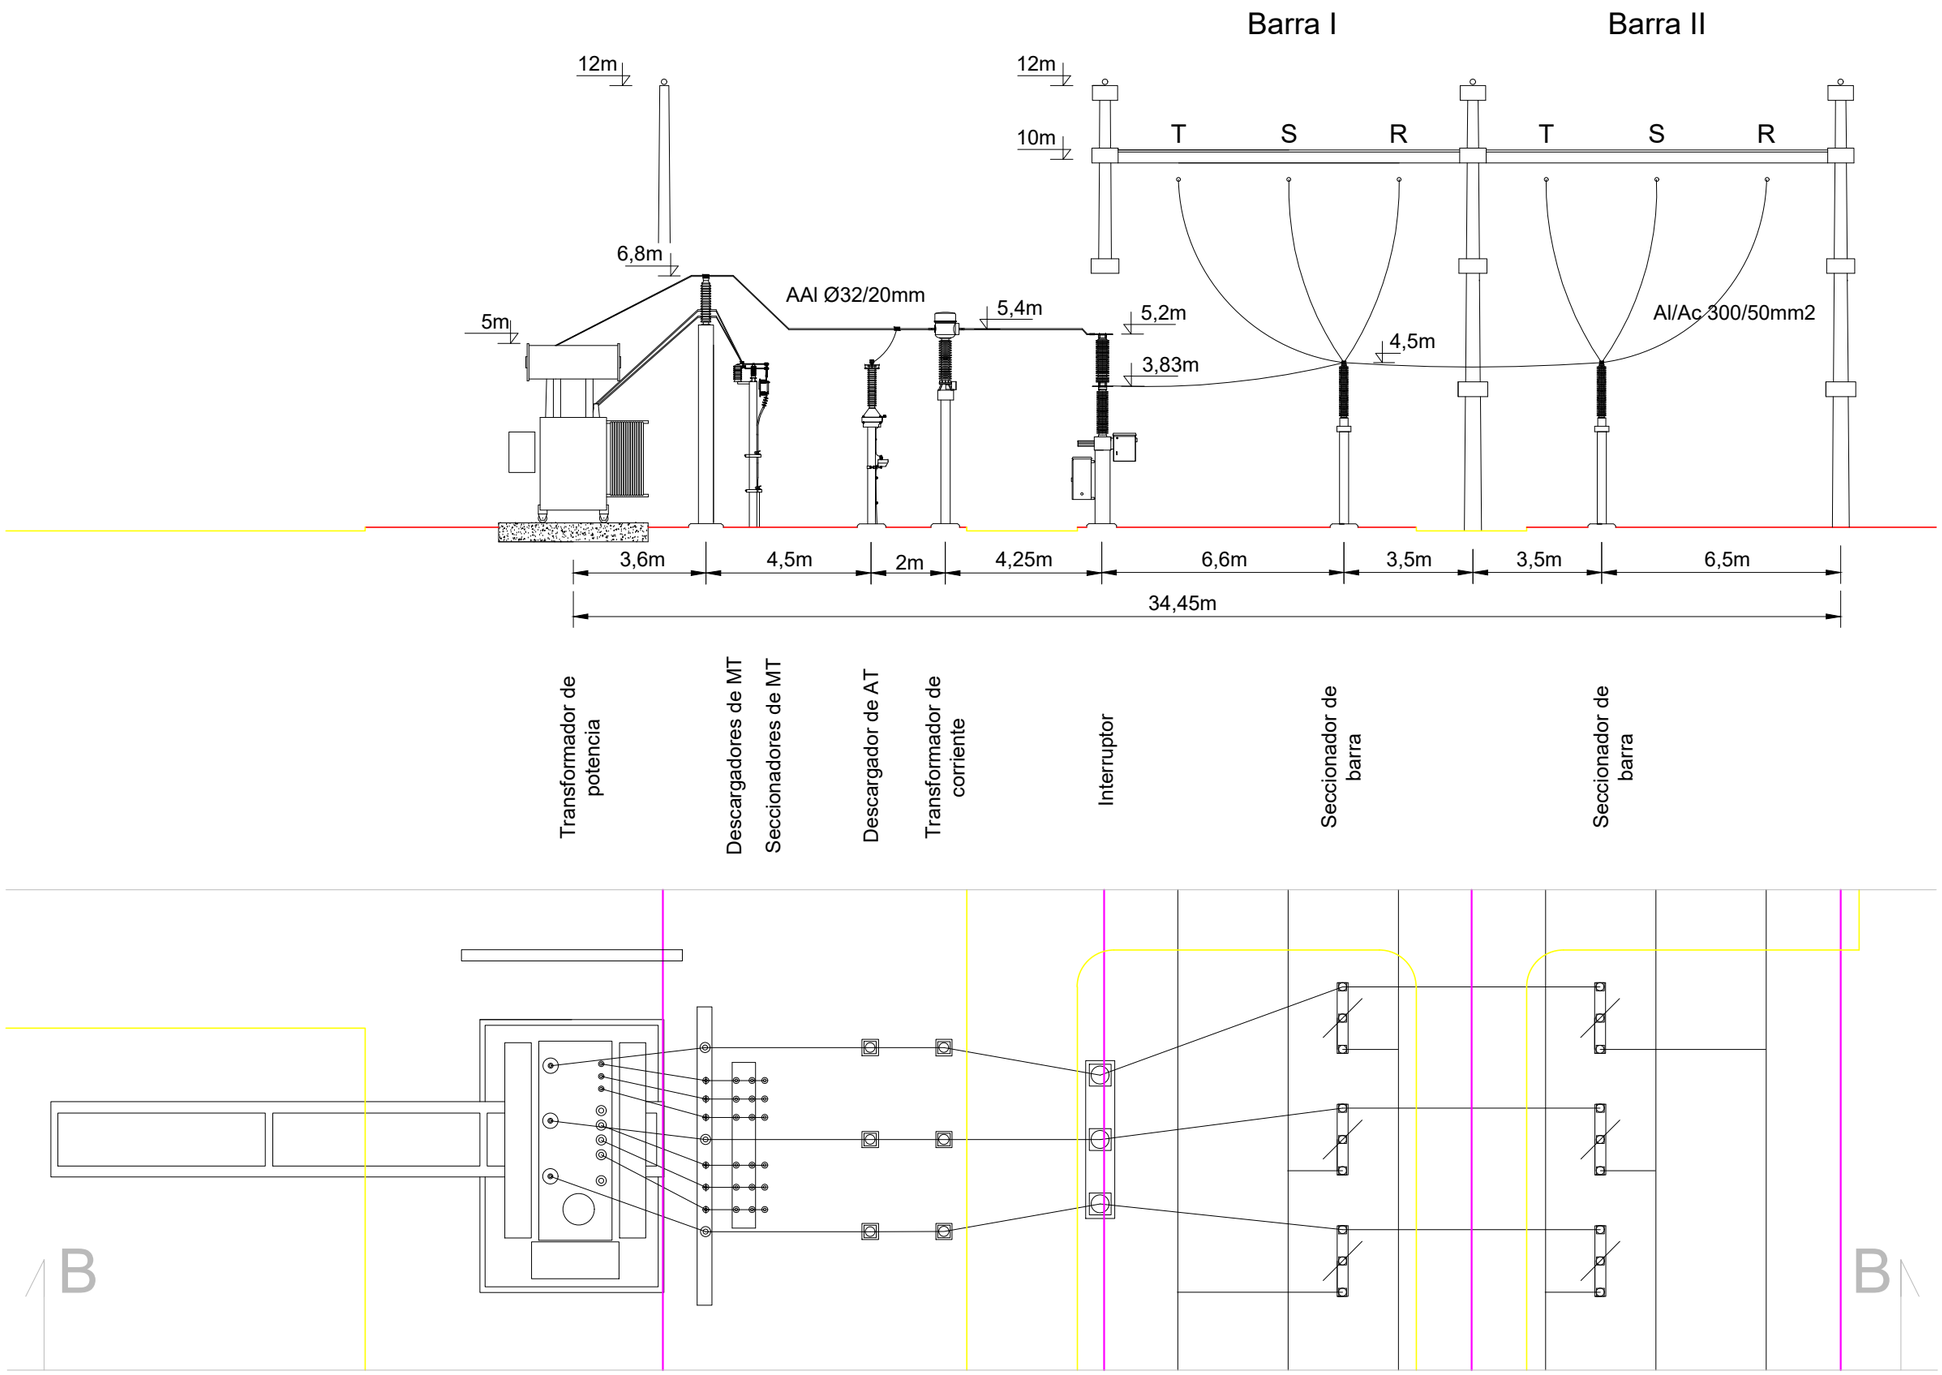

Proyecto Final Estación Transformadora 132kV Central 2				
Cátedra: Proyecto Final			UTN Facultad Regional Concordia	
Escala: 1:500/3 Fecha: 11/23	Plano N°: 3	Plano: Corte B–B. Campos de transformadores	Alumno: Peñalber Santiago A.	Profesores: Ing. Schattenhofer Federico A. Ing. Vázquez Carlos A. Ing. Pérez Federico A.