



Amarras B1

Amarras B2

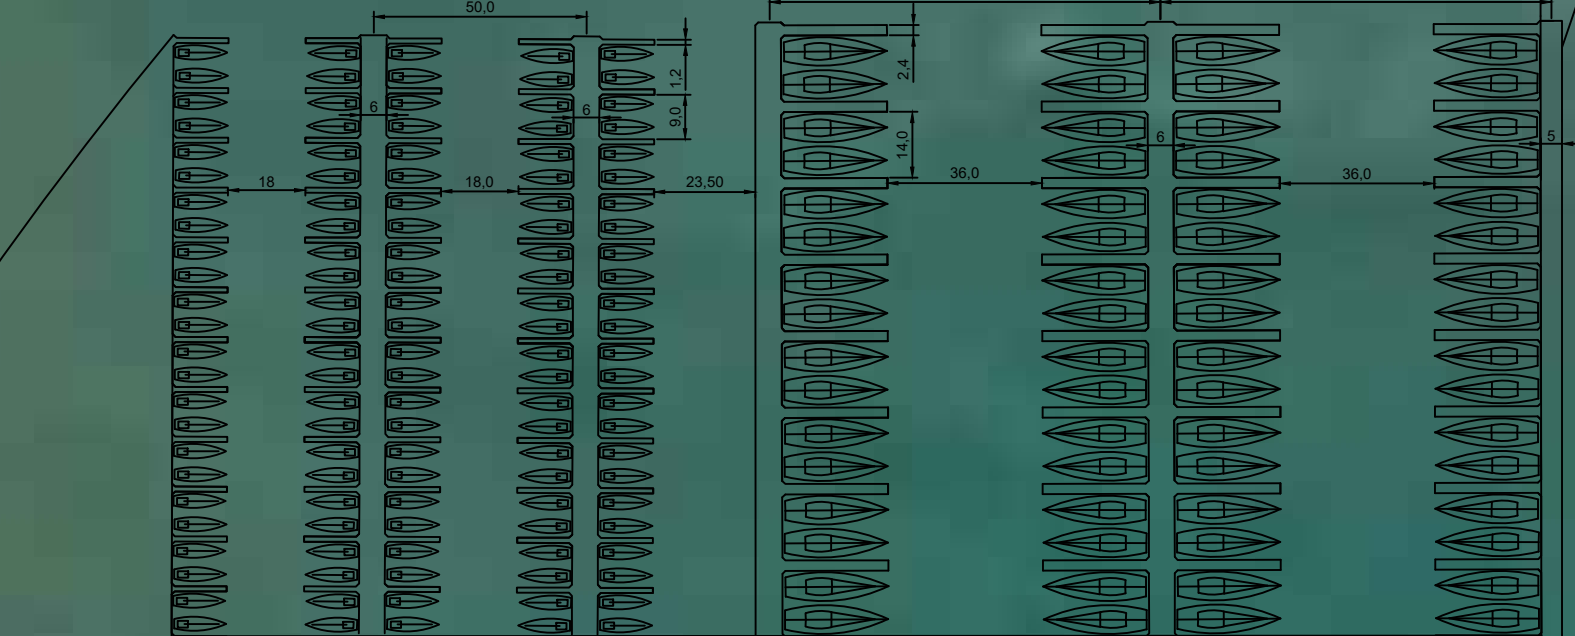

Estacionamiento



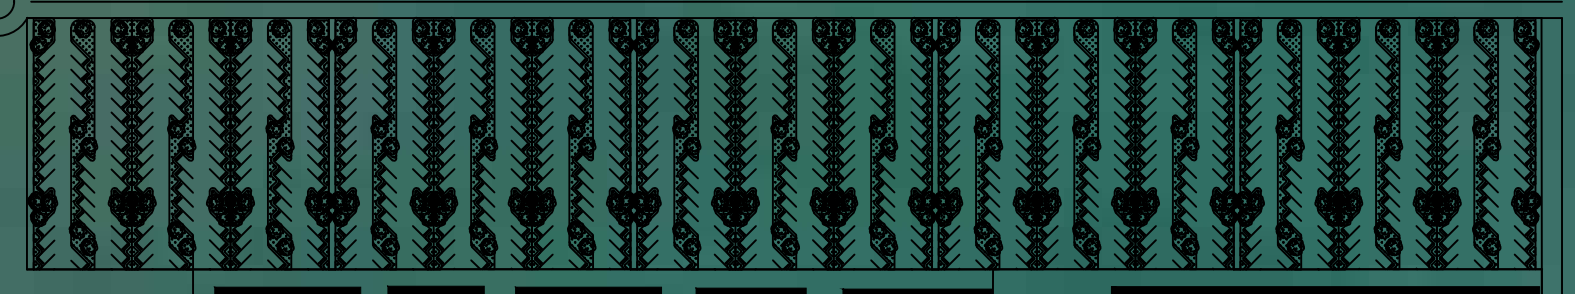


Zona de bares

Oficinas prefectura, aduana, etc



Estacion combustibles

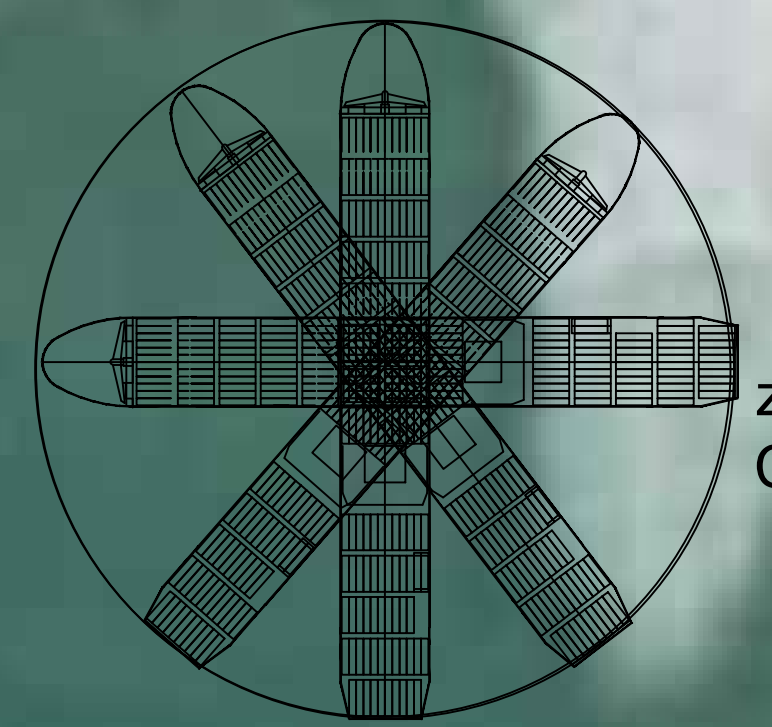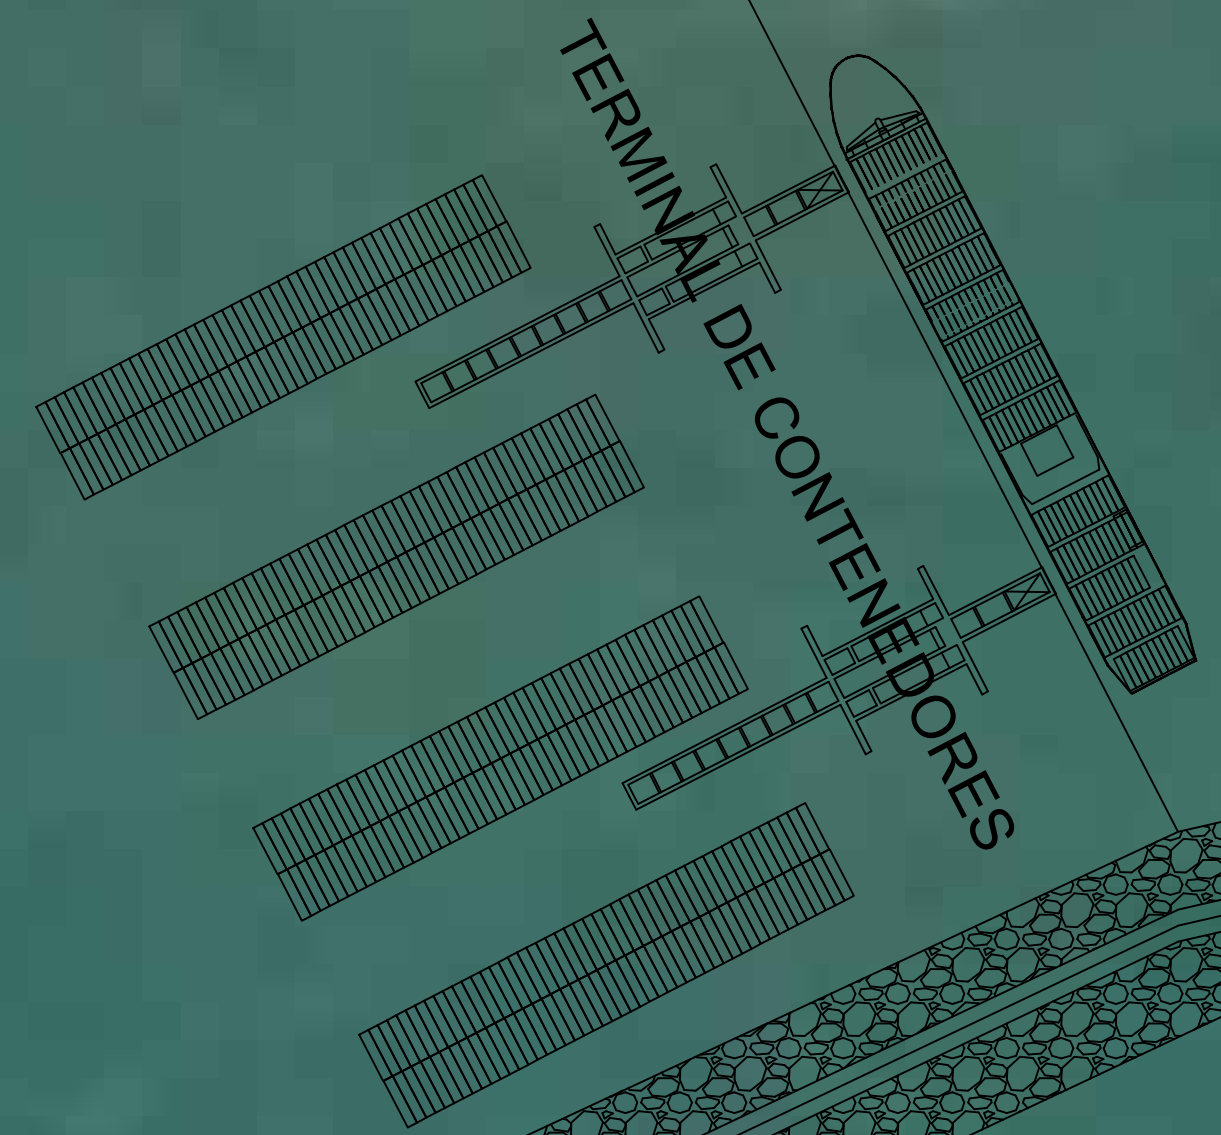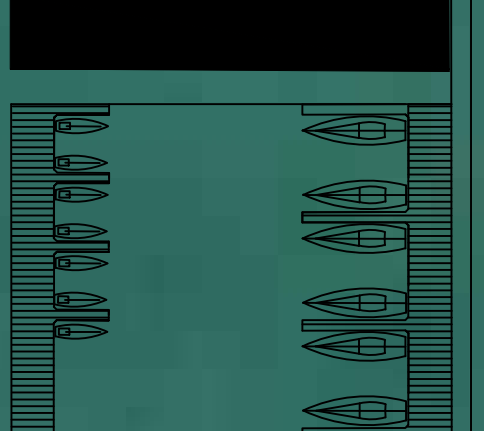

zona Porta Contenedores

U.T.N. - FACULTAD REGIONAL LA PLATA

Obra: Puerto de la Ciudad de Miramar

Cátedra: Proyecto Final
 Profesor Titular: Ing. Alejandro F. Loudet

Alumnos: Marano Corvalan Martin Mariano

Plano: Plano General 2

Nº 4