


ROTONDA INTERSECCIÓN AV. PTE PERÓN Y CALLE SIMÓN BOLÍVAR

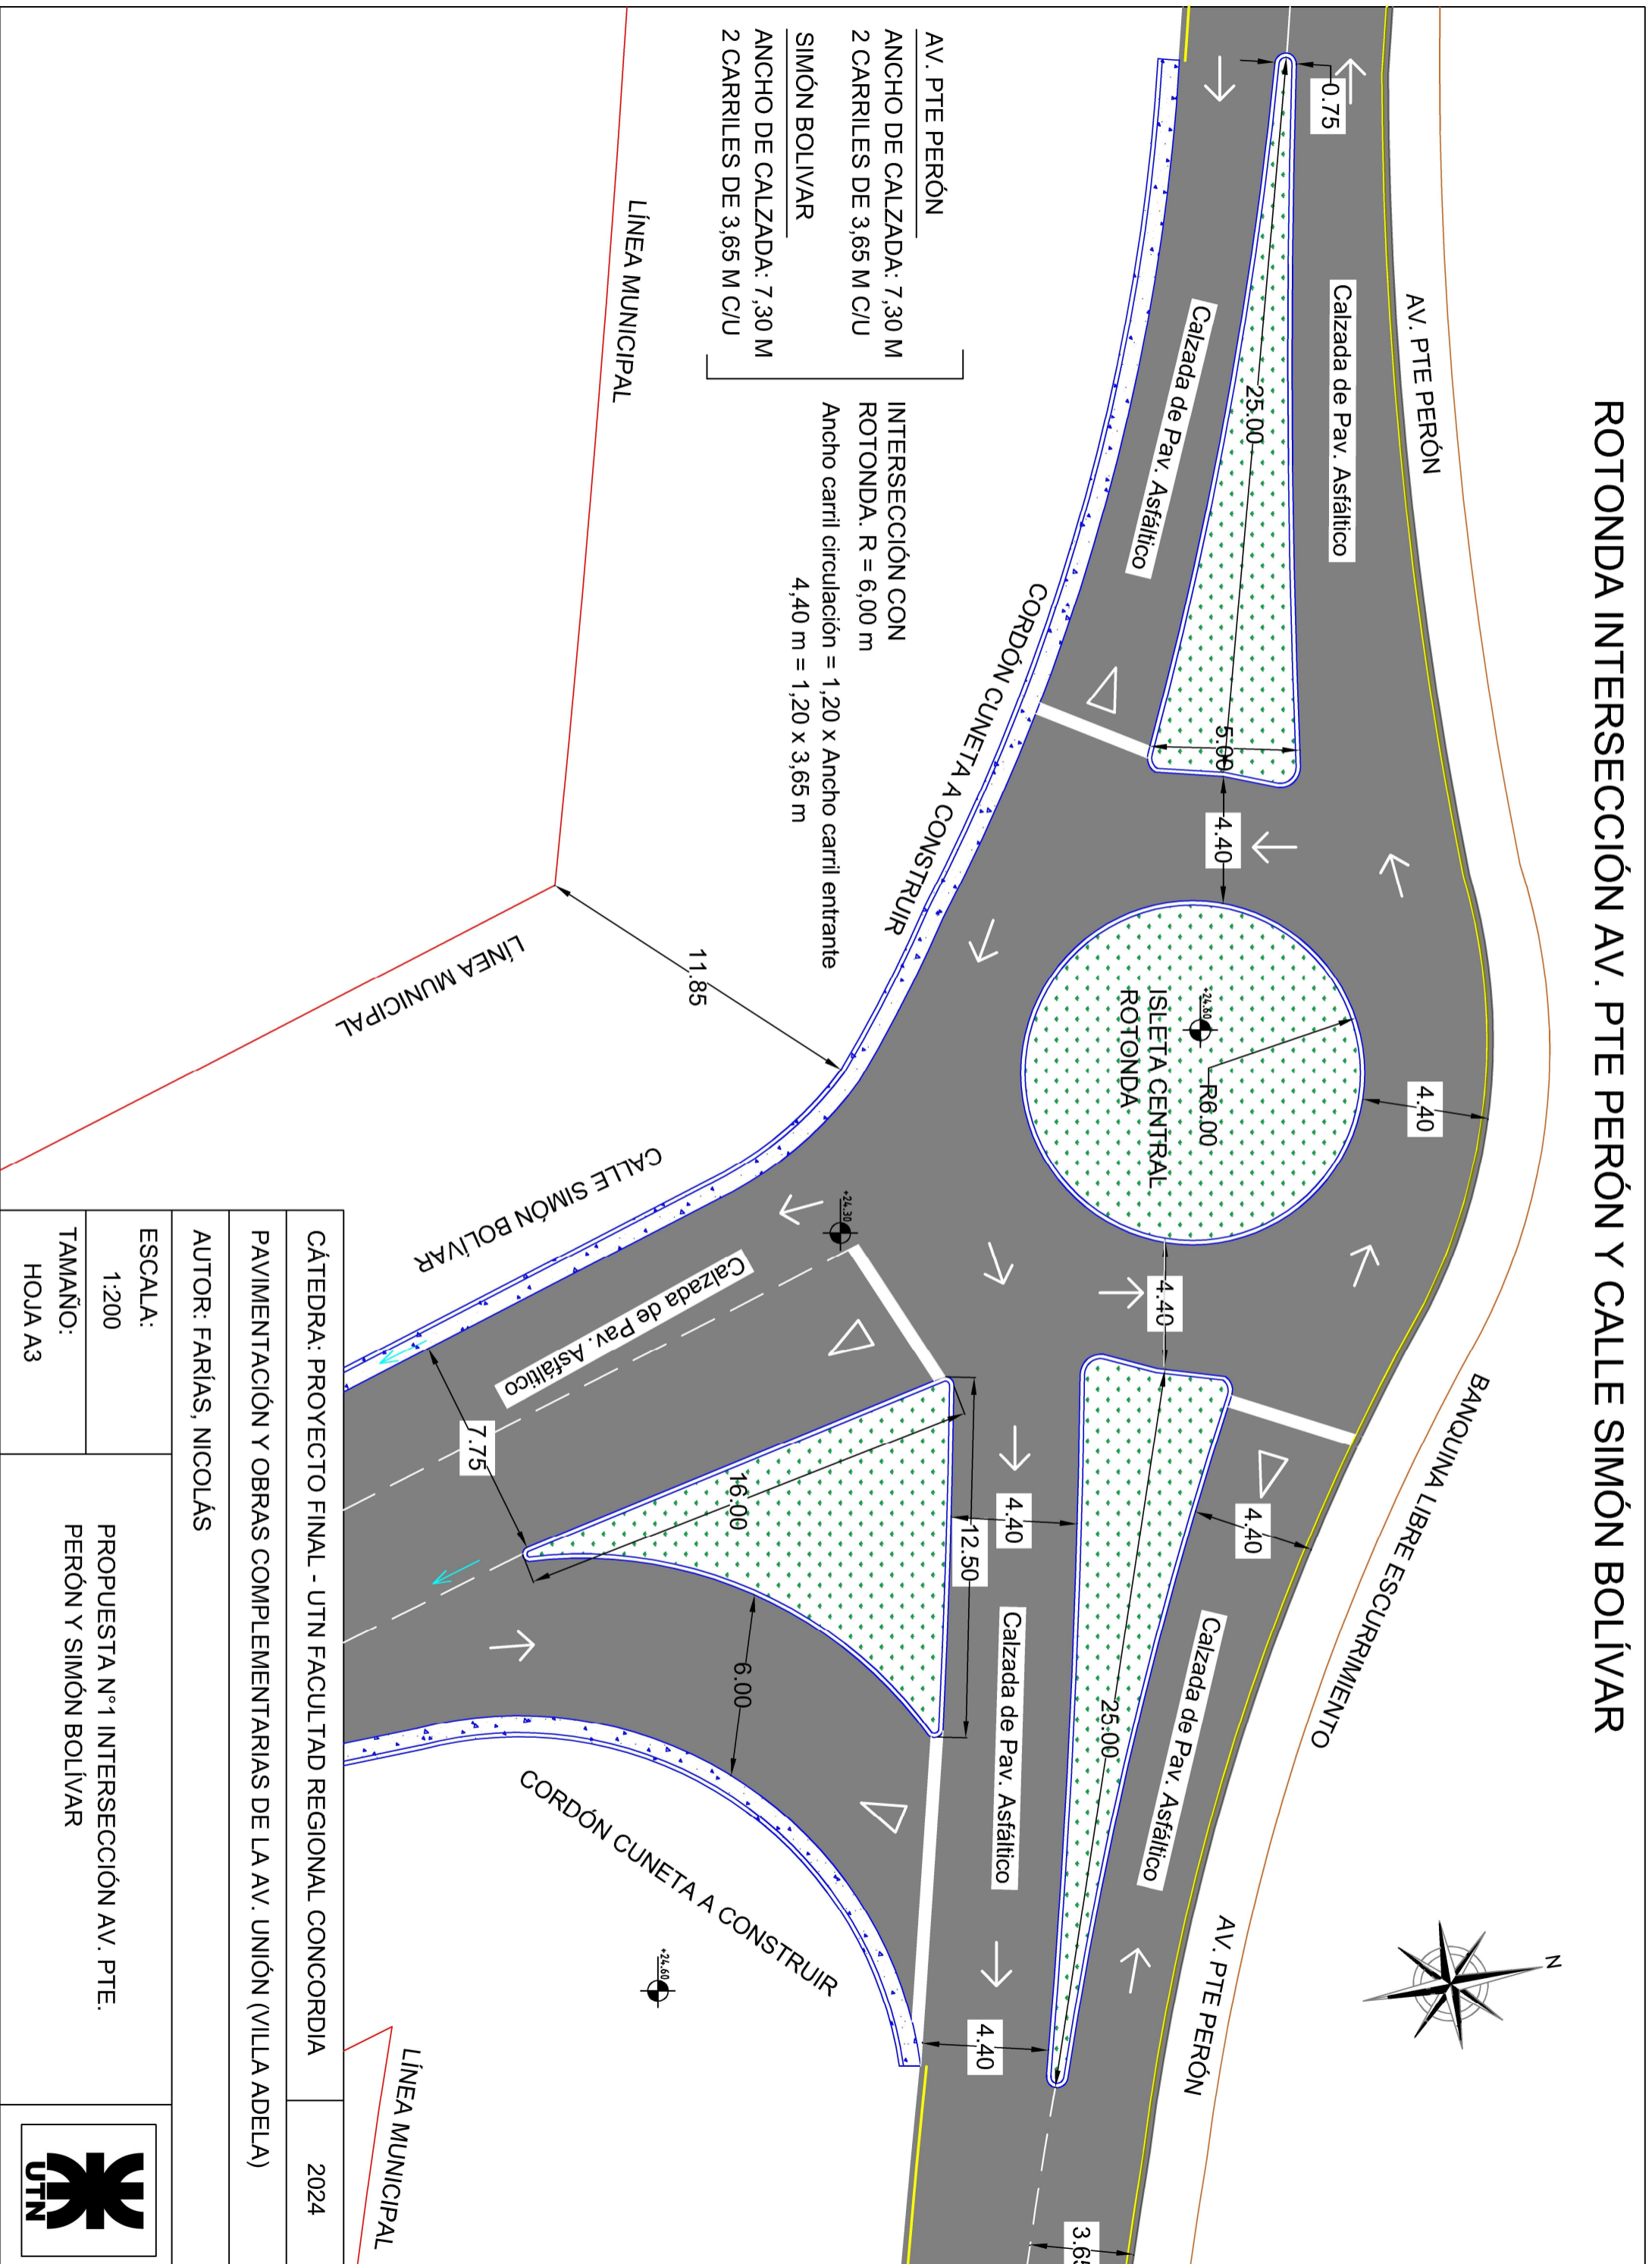

AV. PTE PERÓN
 ANCHO DE CALZADA: 7,30 M
 2 CARRILES DE 3,65 M C/U
 SIMÓN BOLÍVAR
 ANCHO DE CALZADA: 7,30 M
 2 CARRILES DE 3,65 M C/U

INTERSECCIÓN CON
 ROTONDA. R = 6,00 m
 Ancho carril circulación = 1,20 x Ancho carril entrante
 4,40 m = 1,20 x 3,65 m

CÁTEDRA: PROYECTO FINAL - UTN FACULTAD REGIONAL CONCORDIA		2024
PAVIMENTACIÓN Y OBRAS COMPLEMENTARIAS DE LA AV. UNIÓN (VILLA ADELA)		
AUTOR: FARIAS, NICOLÁS		
ESCALA:	PROPUESTA N°1 INTERSECCIÓN AV. PTE. PERÓN Y SIMÓN BOLÍVAR	
1:200		
TAMAÑO:		
HOJA A3		

