INTERSECCIÓN AV. PTE PERÓN Y CALLE SIMÓN BOLÍVAR

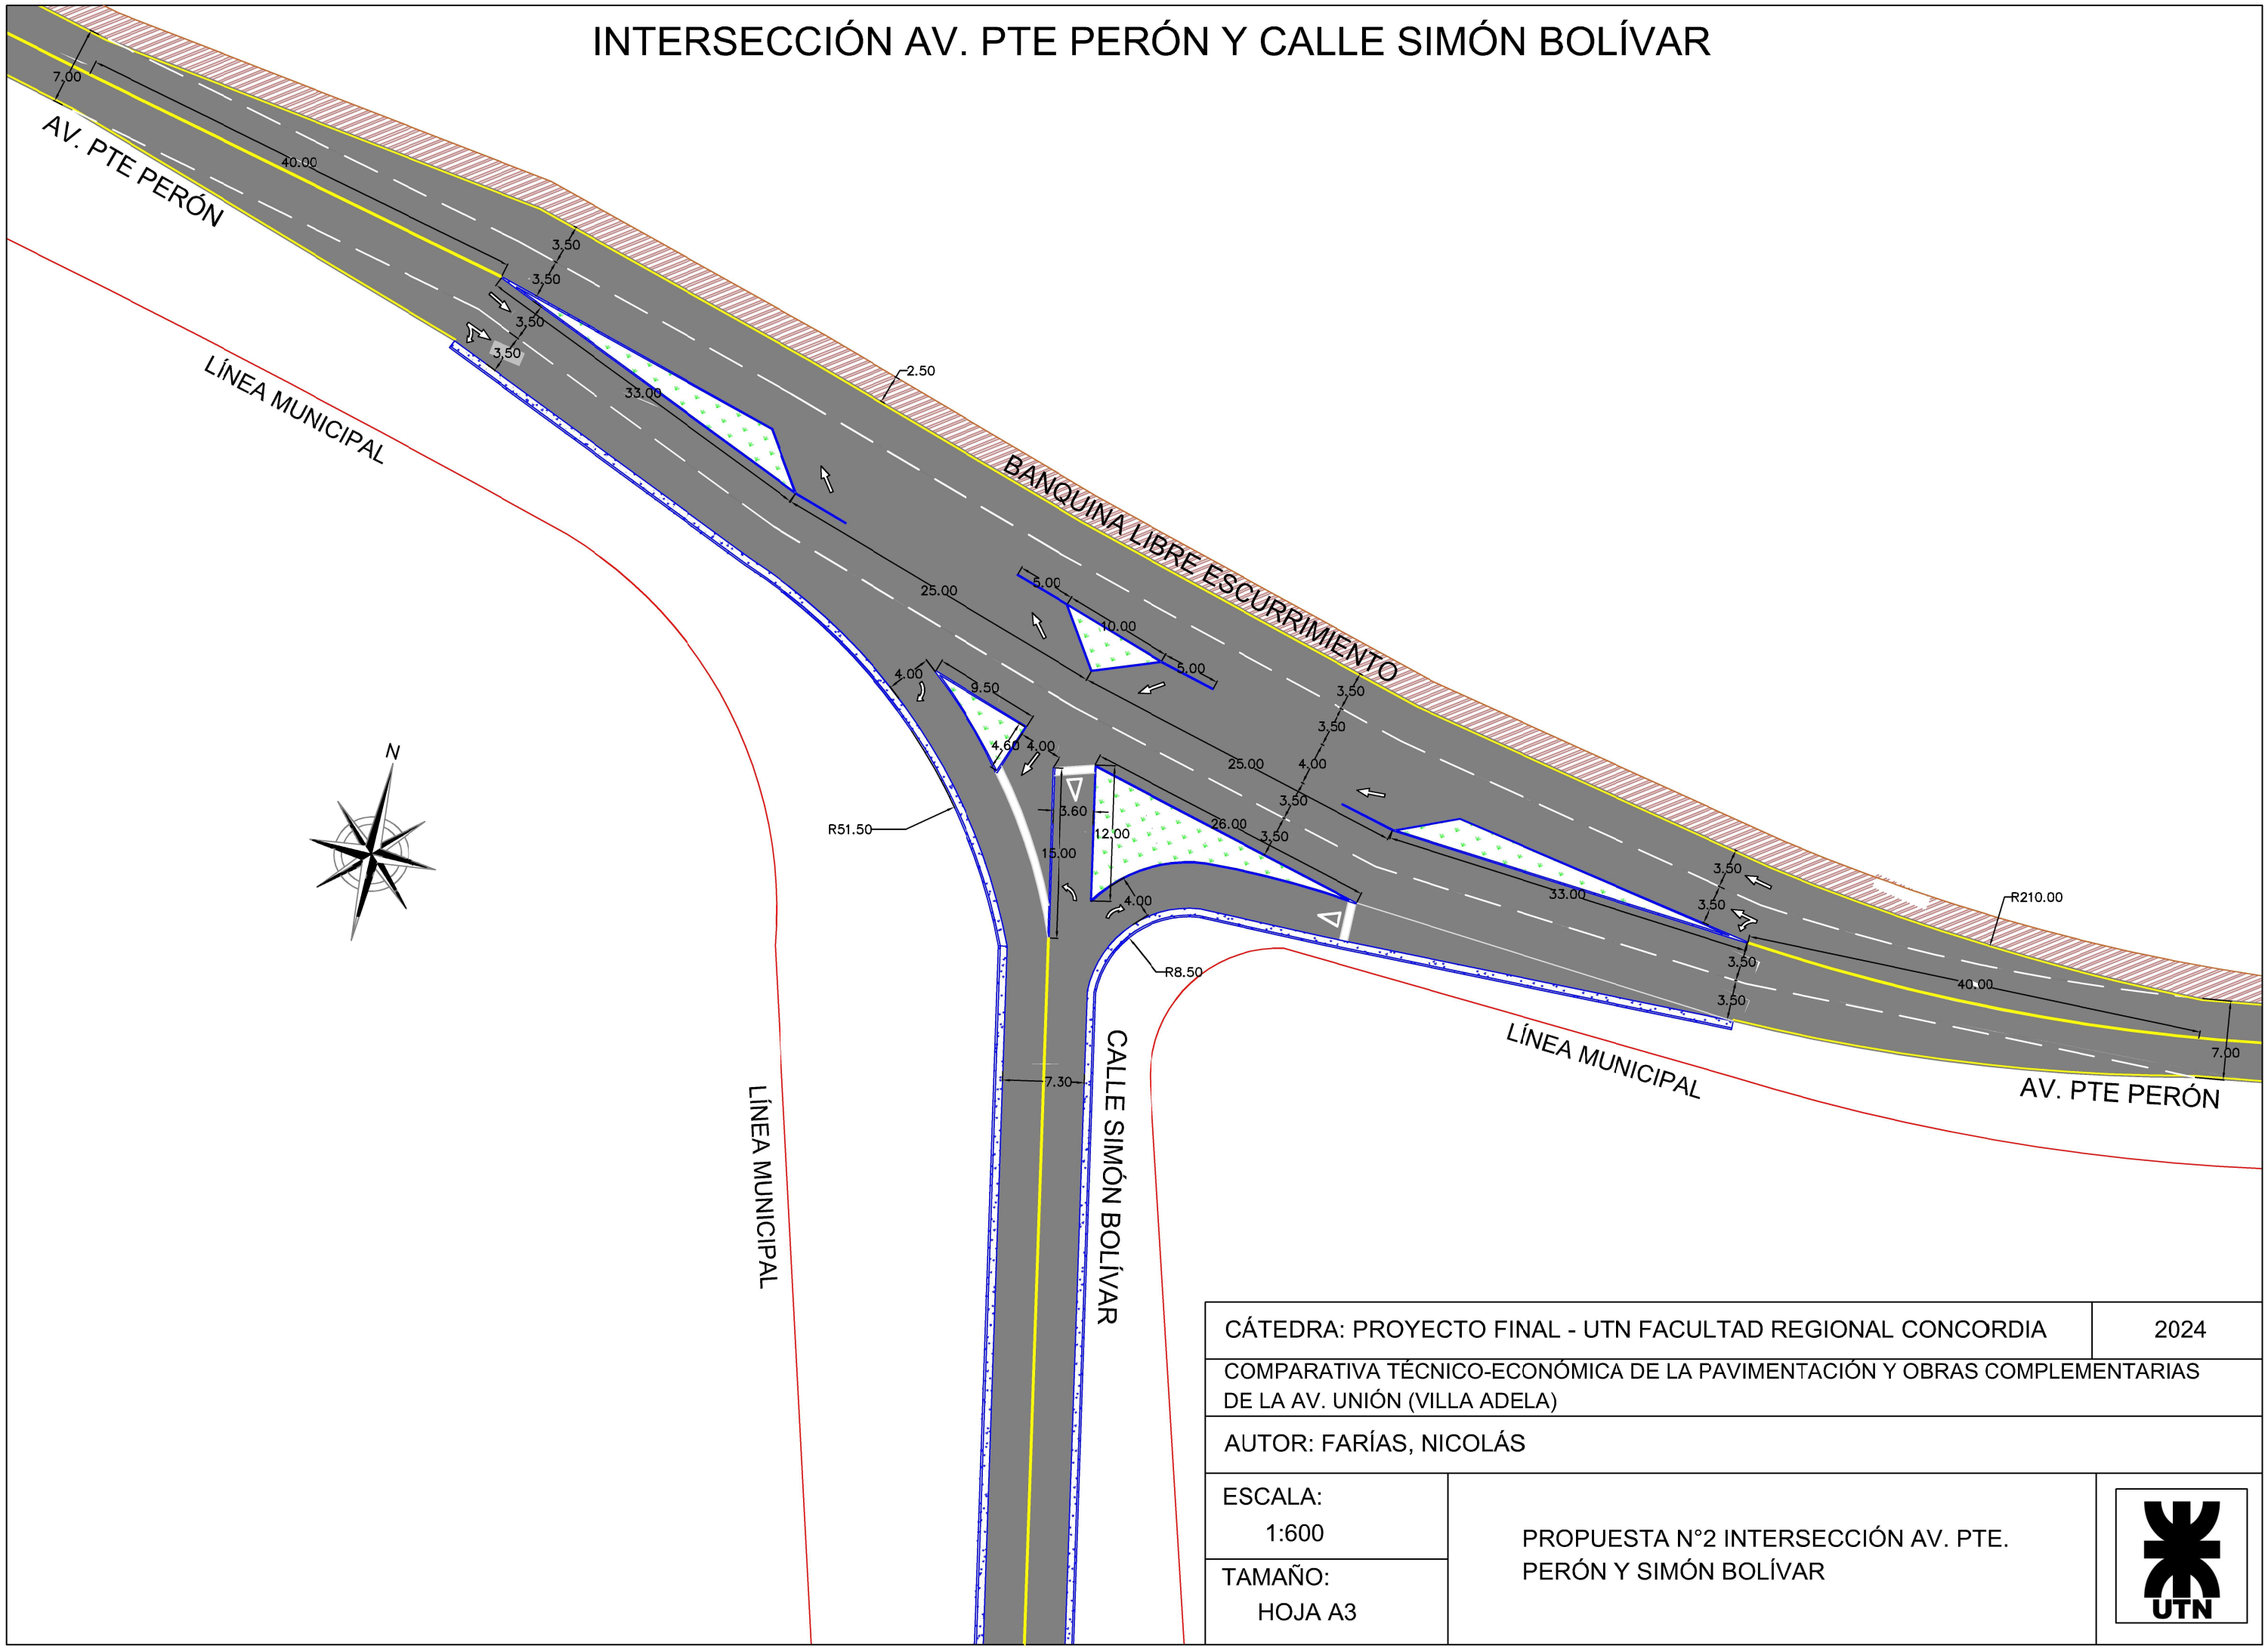

CÁTEDRA: PROYECTO FINAL - UTN FACULTAD REGIONAL CONCORDIA	2024
COMPARATIVA TÉCNICO-ECONÓMICA DE LA PAVIMENTACIÓN Y OBRAS COMPLEMENTARIAS DE LA AV. UNIÓN (VILLA ADELA)	
AUTOR: FARÍAS, NICOLÁS	
ESCALA: 1:600	PROPUESTA N°2 INTERSECCIÓN AV. PTE. PERÓN Y SIMÓN BOLÍVAR
TAMAÑO: HOJA A3	UTN