


DIAGRAMA DE BLOQUES DE LA PLANTA DE PRODUCCIÓN DE MASA DE MOLDEO

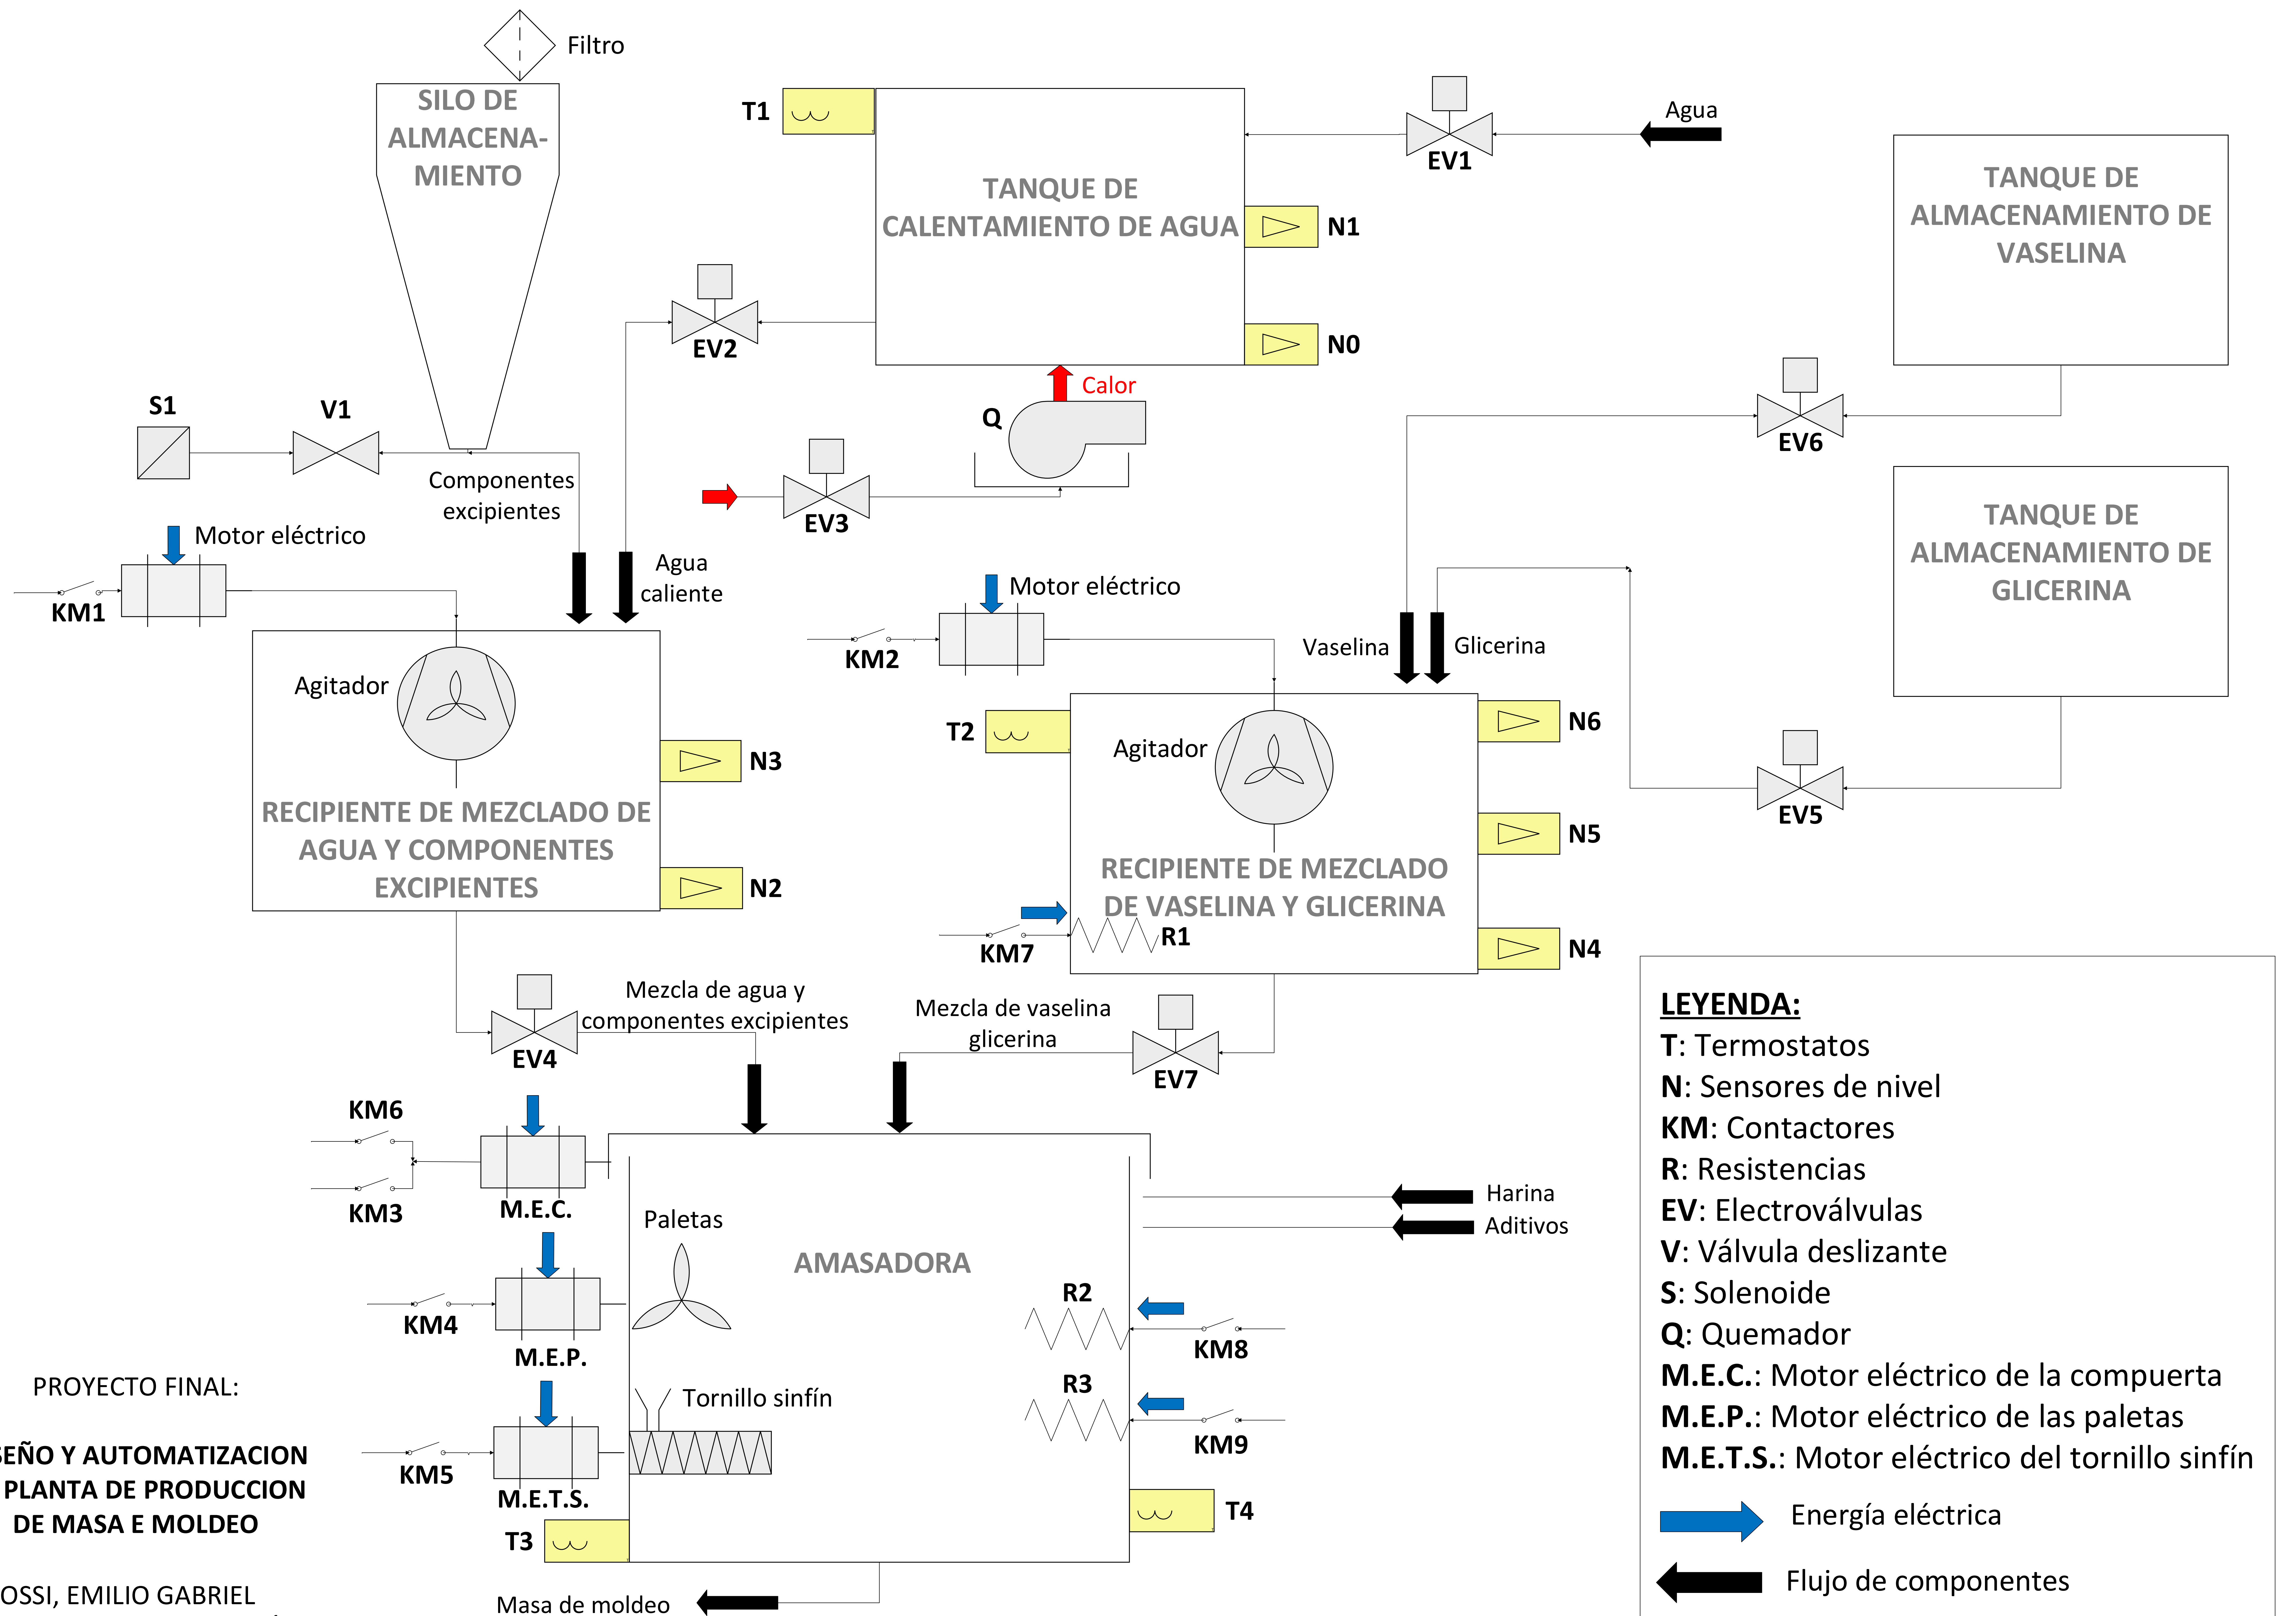

LEYENDA:

- T: Termostatos
- N: Sensores de nivel
- KM: Contactores
- R: Resistencias
- EV: Electroválvulas
- V: Válvula deslizante
- S: Solenoide
- Q: Quemador
- M.E.C.: Motor eléctrico de la compuerta
- M.E.P.: Motor eléctrico de las paletas
- M.E.T.S.: Motor eléctrico del tornillo sinfín
- ➡ Energía eléctrica
- ➡ Flujo de componentes

PROYECTO FINAL:
DISEÑO Y AUTOMATIZACION DE PLANTA DE PRODUCCION DE MASA E MOLDEO

MICOSSI, EMILIO GABRIEL
 REYNOSO, ALBERTO NICOLÁS